



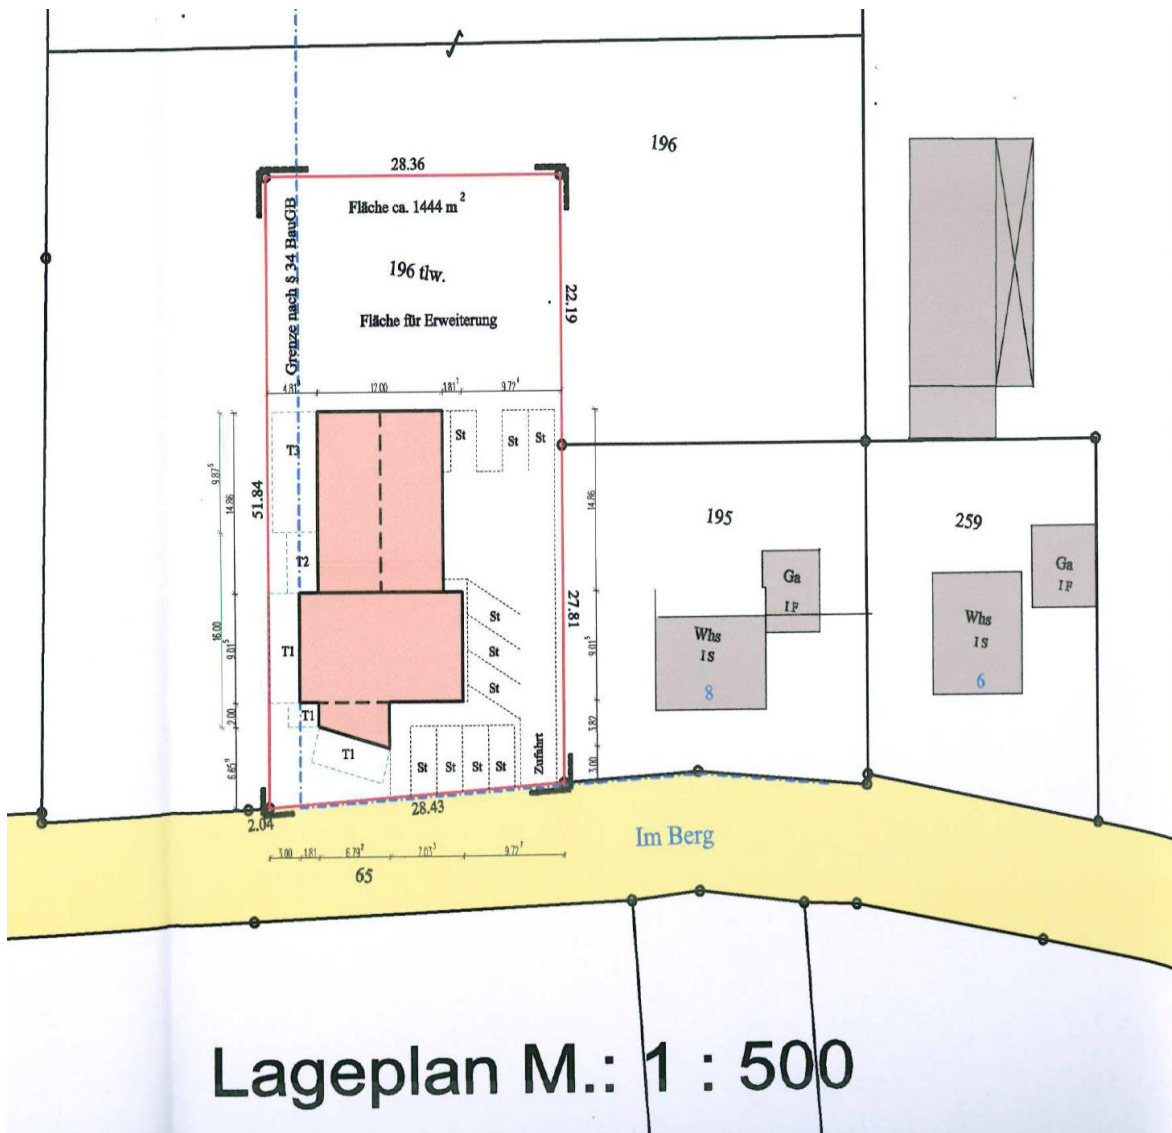


Lageplan M.: 1 : 500

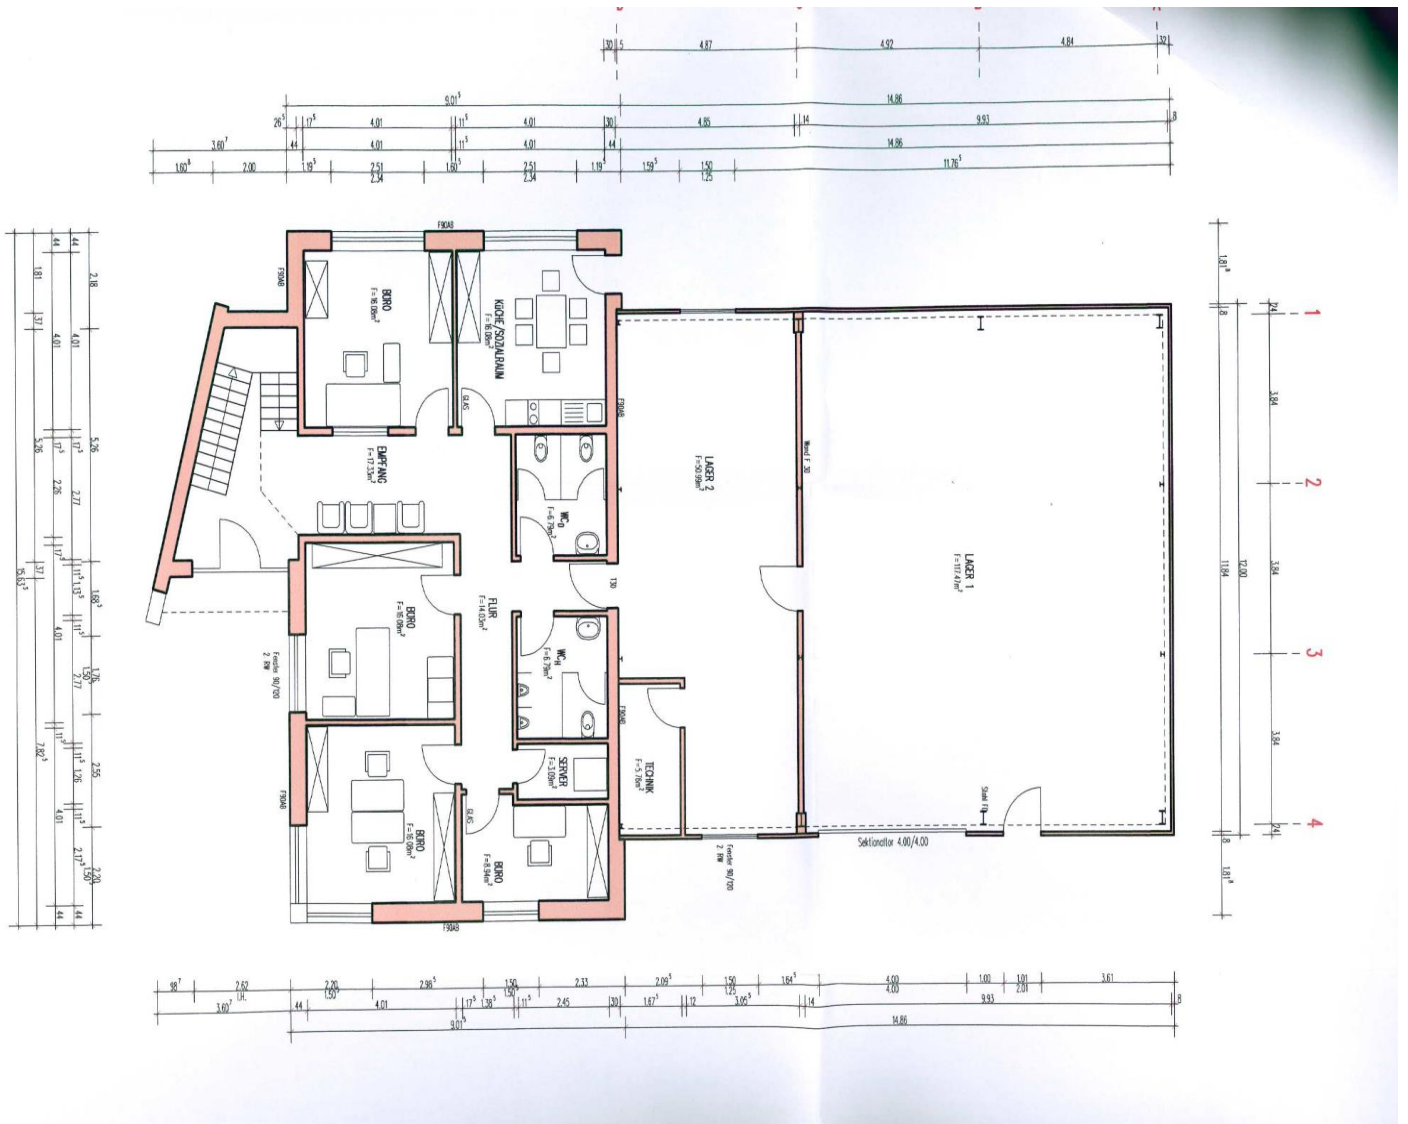


Erdgeschoss



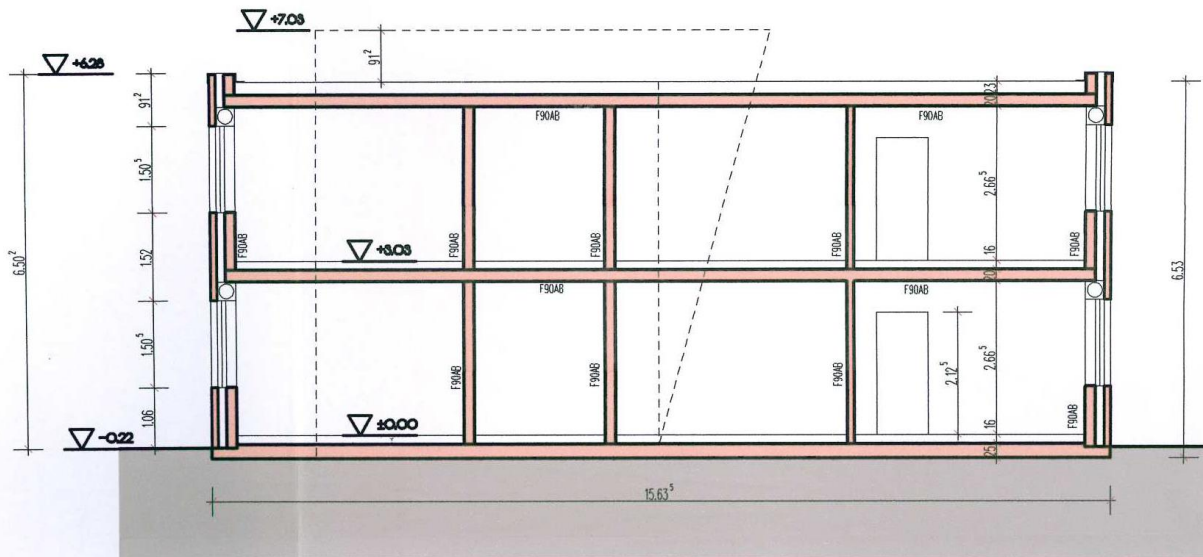


SCHNITT 1

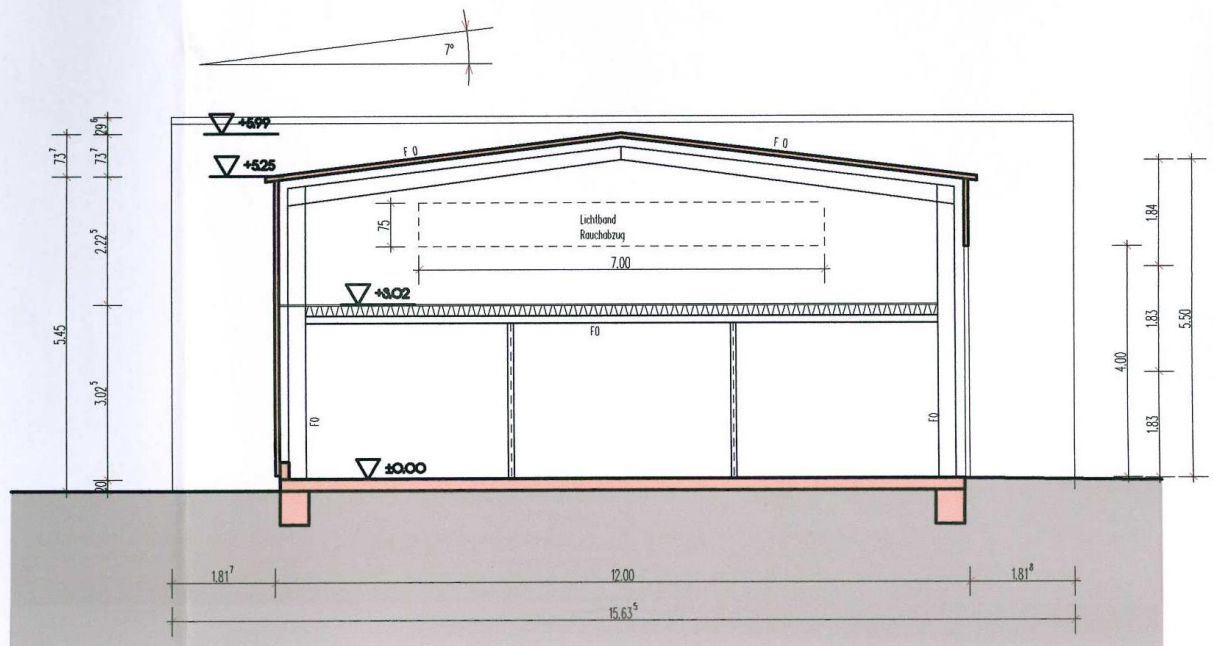


SCHNITT 2



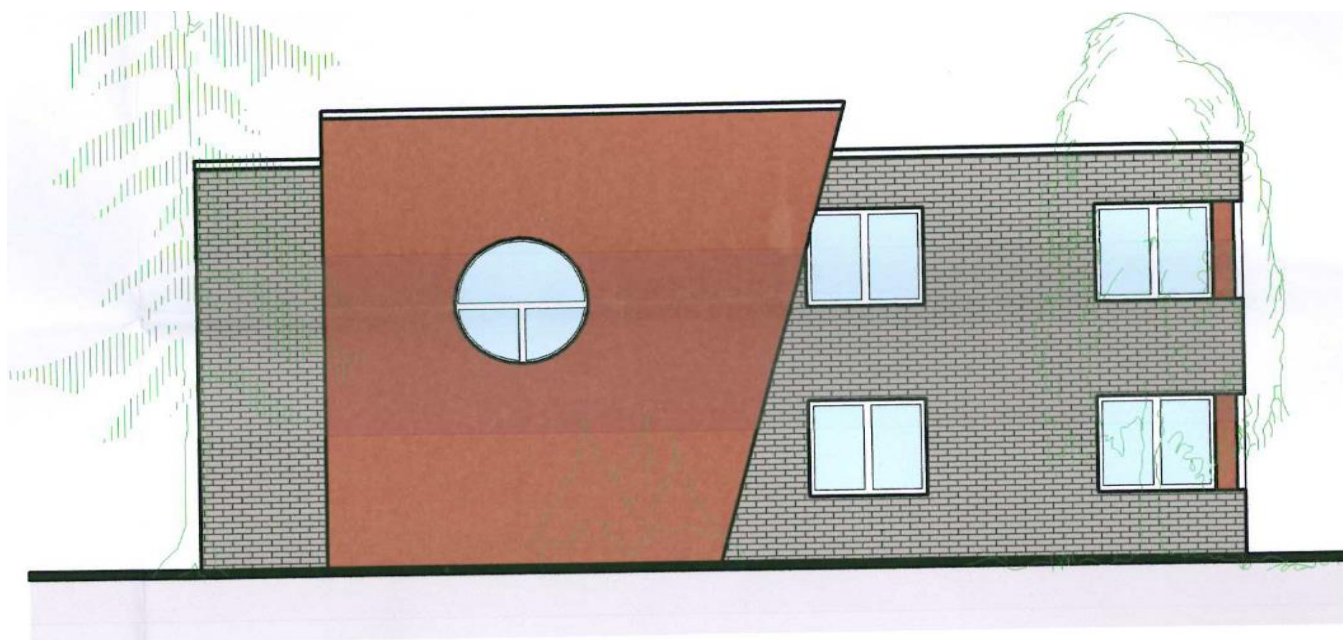

SÜDEN

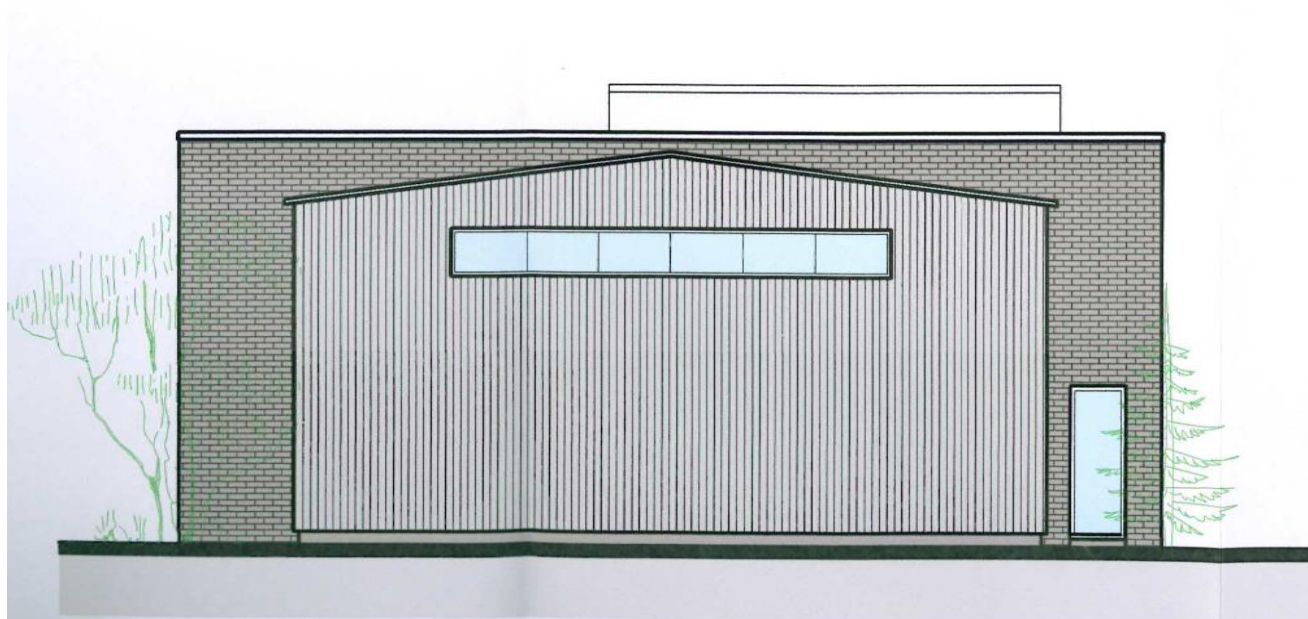

NORDEN



Westen



OSTEN