


Güllehochbehälter
Edelstahlbehälter
mit 26.80m Innendurchmesser
6m Höhe
Zeltdachabdeckung
Fußpunkt einsehbar
3384m³ Rauminhalt

Schnitt
1

Gülleabfüllplatz WU-Beton
Position s. Lageplan

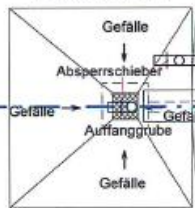



Befüllung über Rand


ø 26.80

Stütze

Entleerung über Schle
mit WU-Betonbodenplatte verbunden

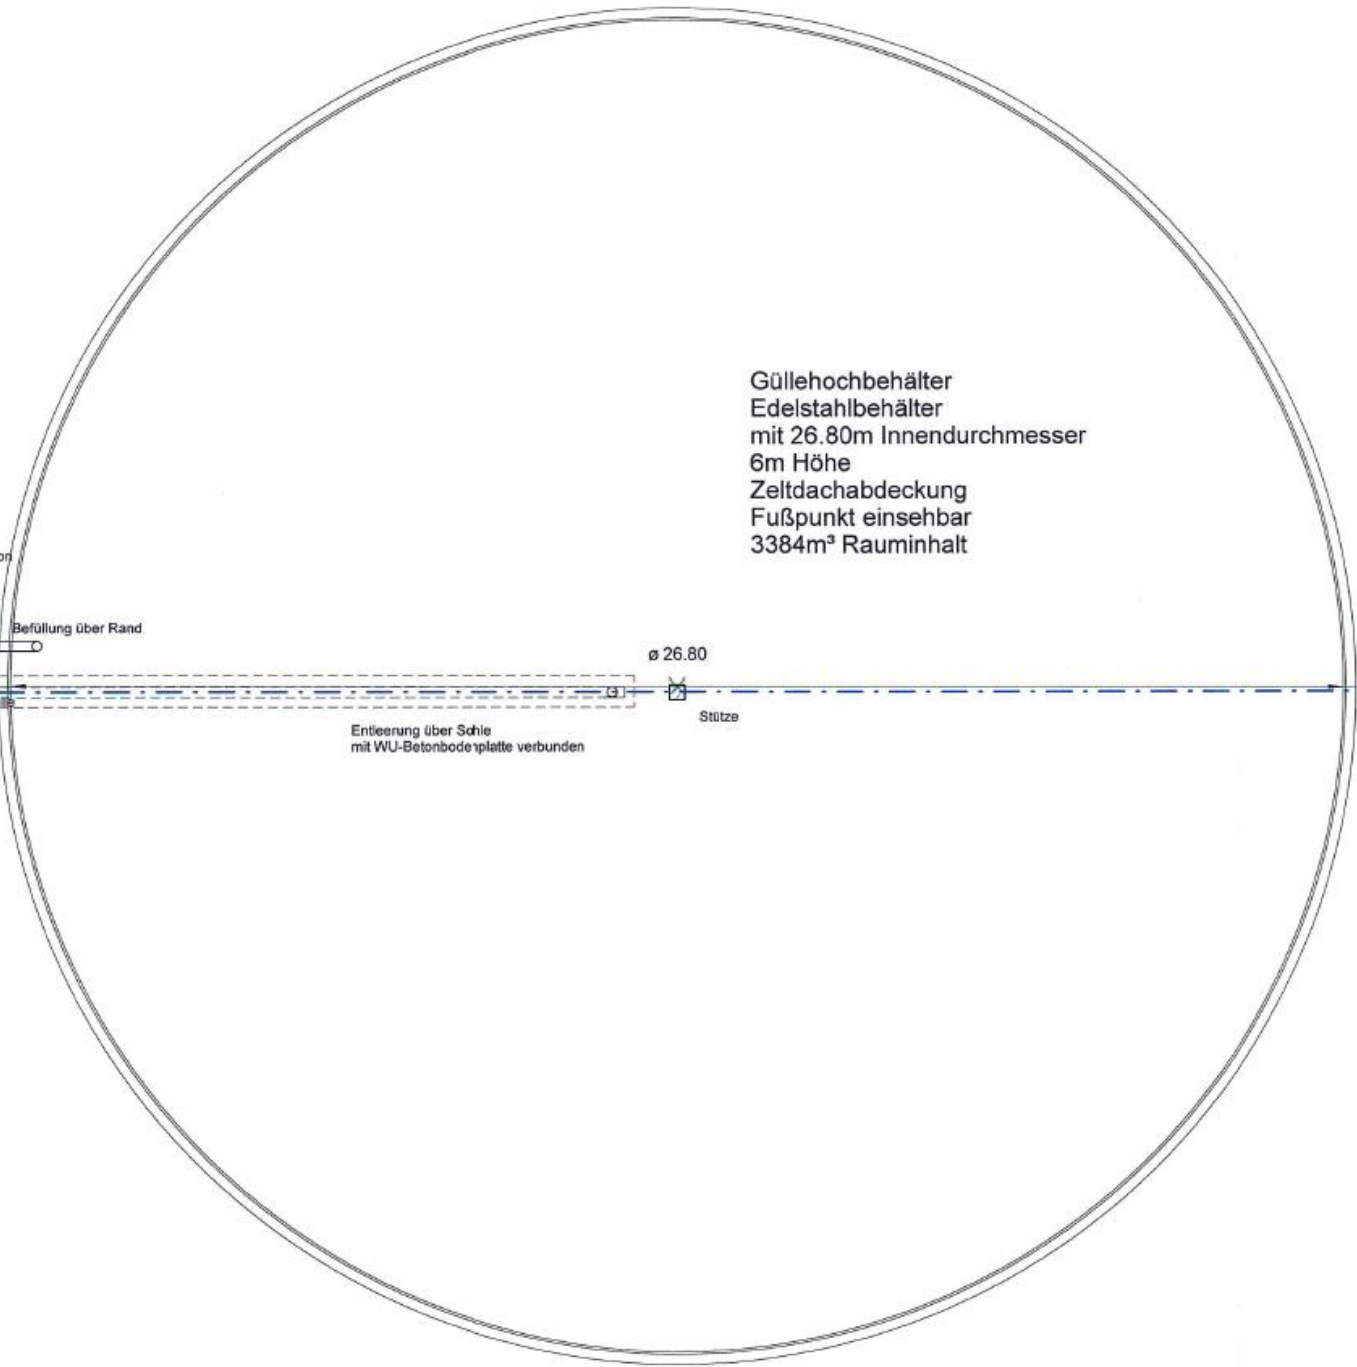


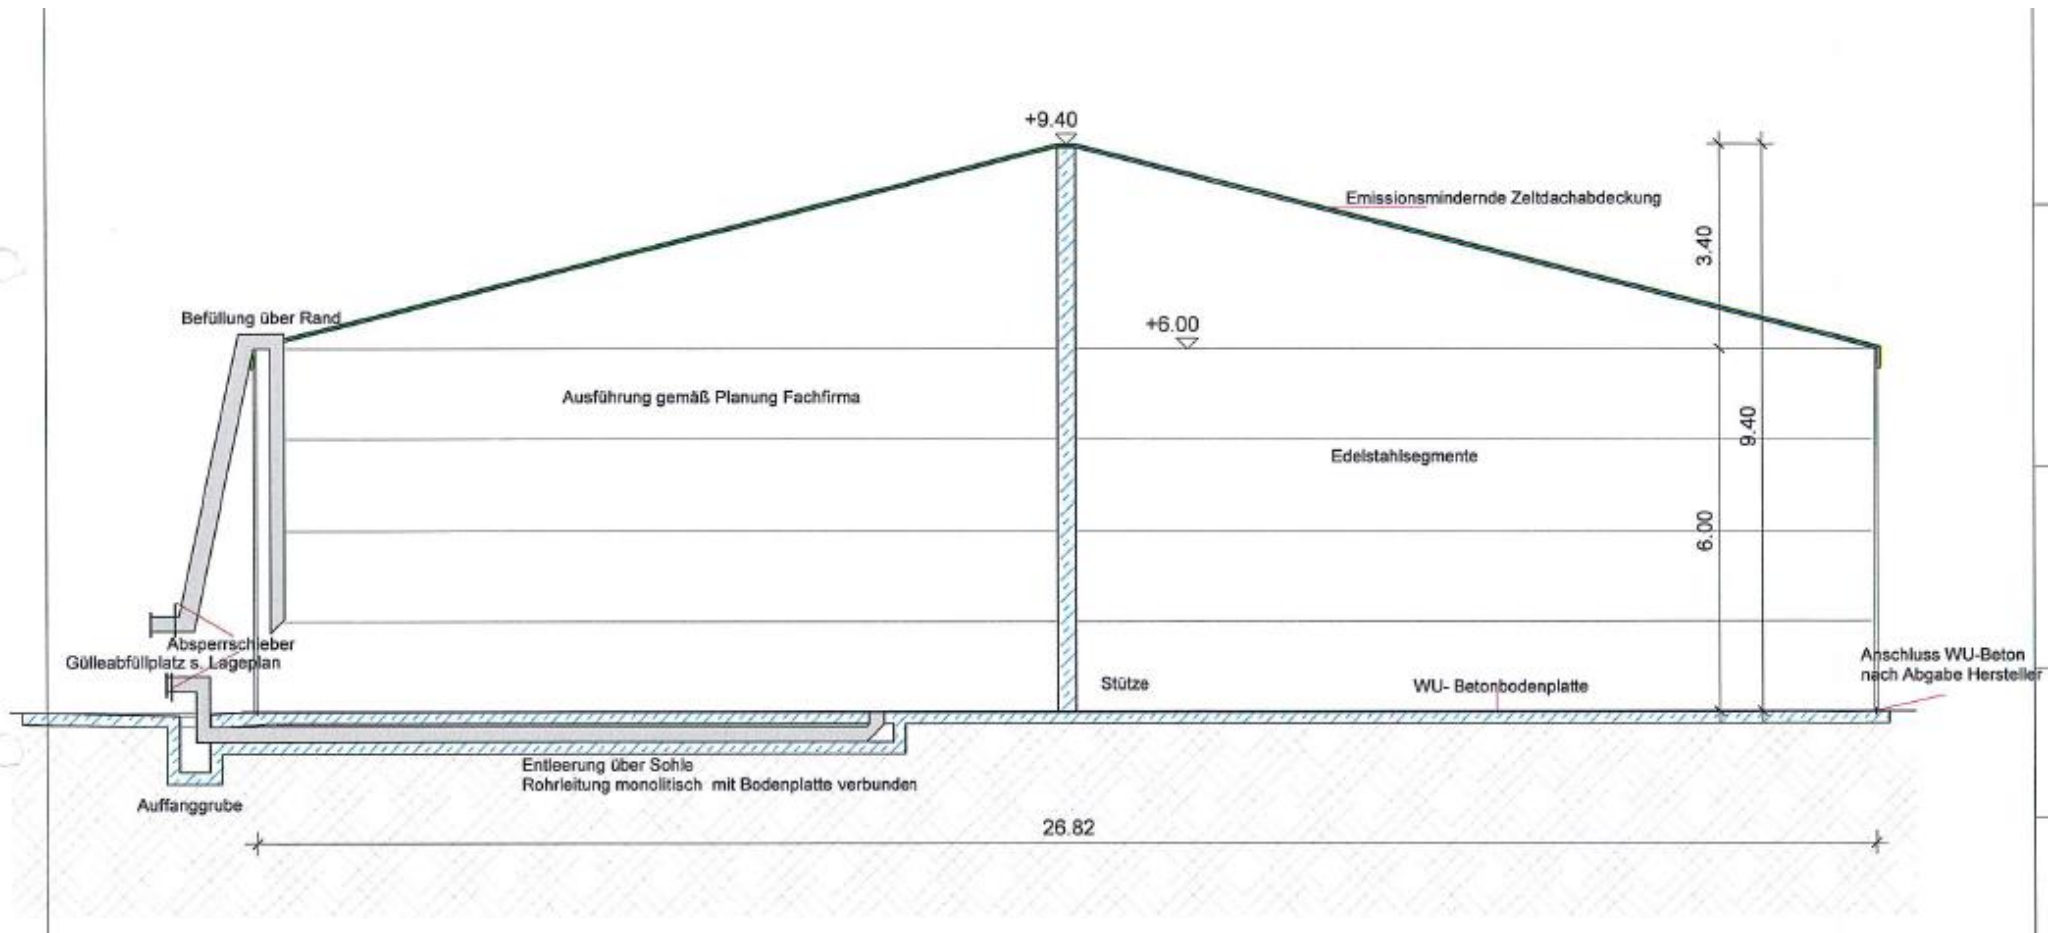

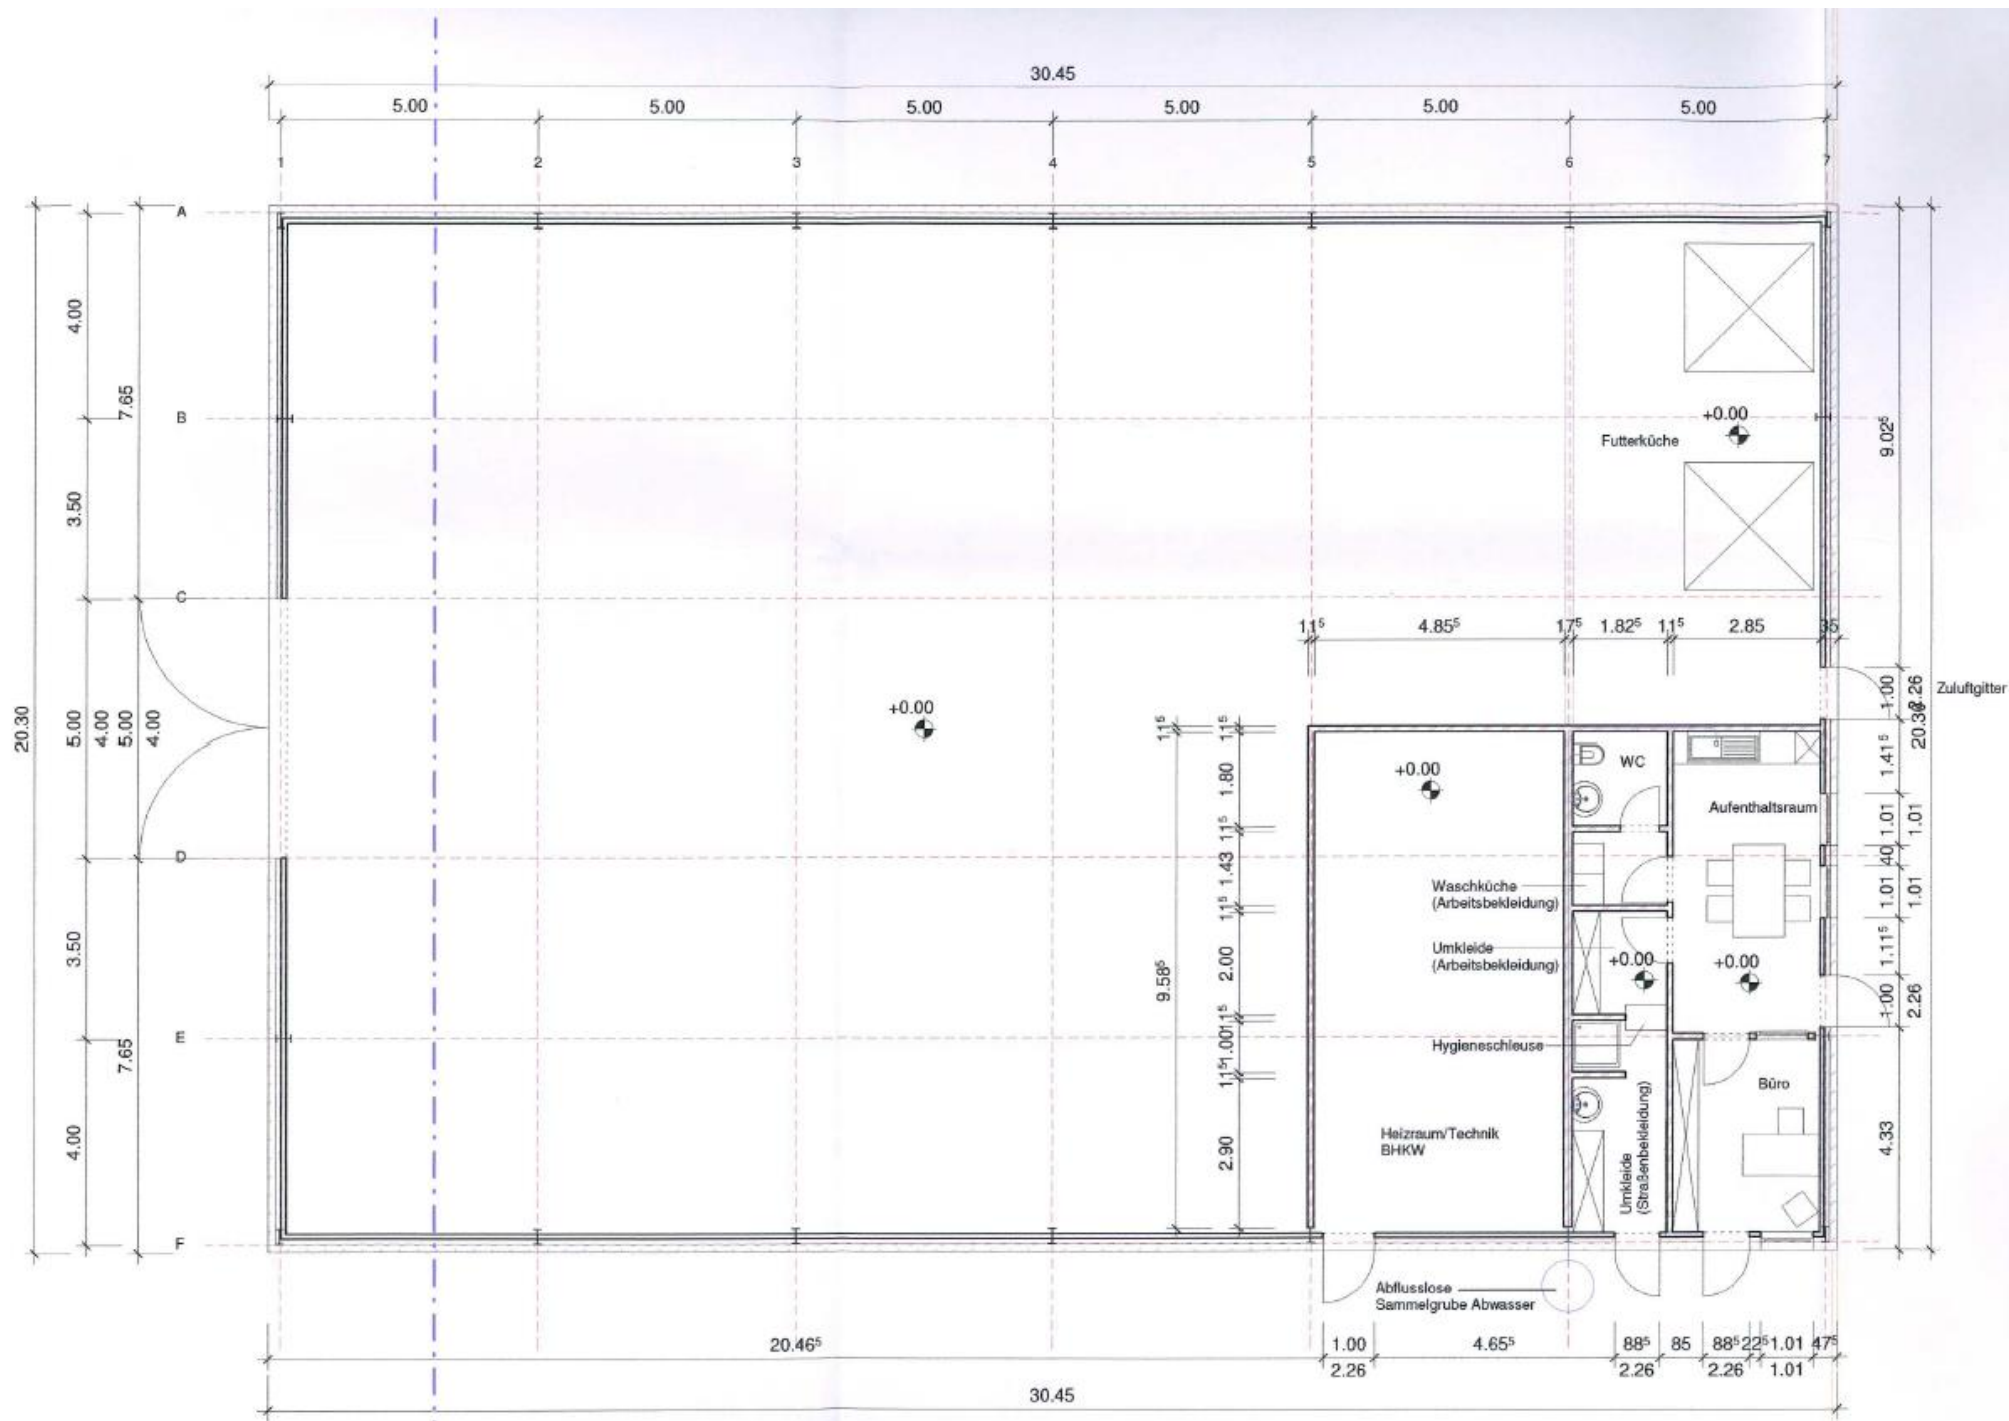

Infriedung

Zuluftgitter

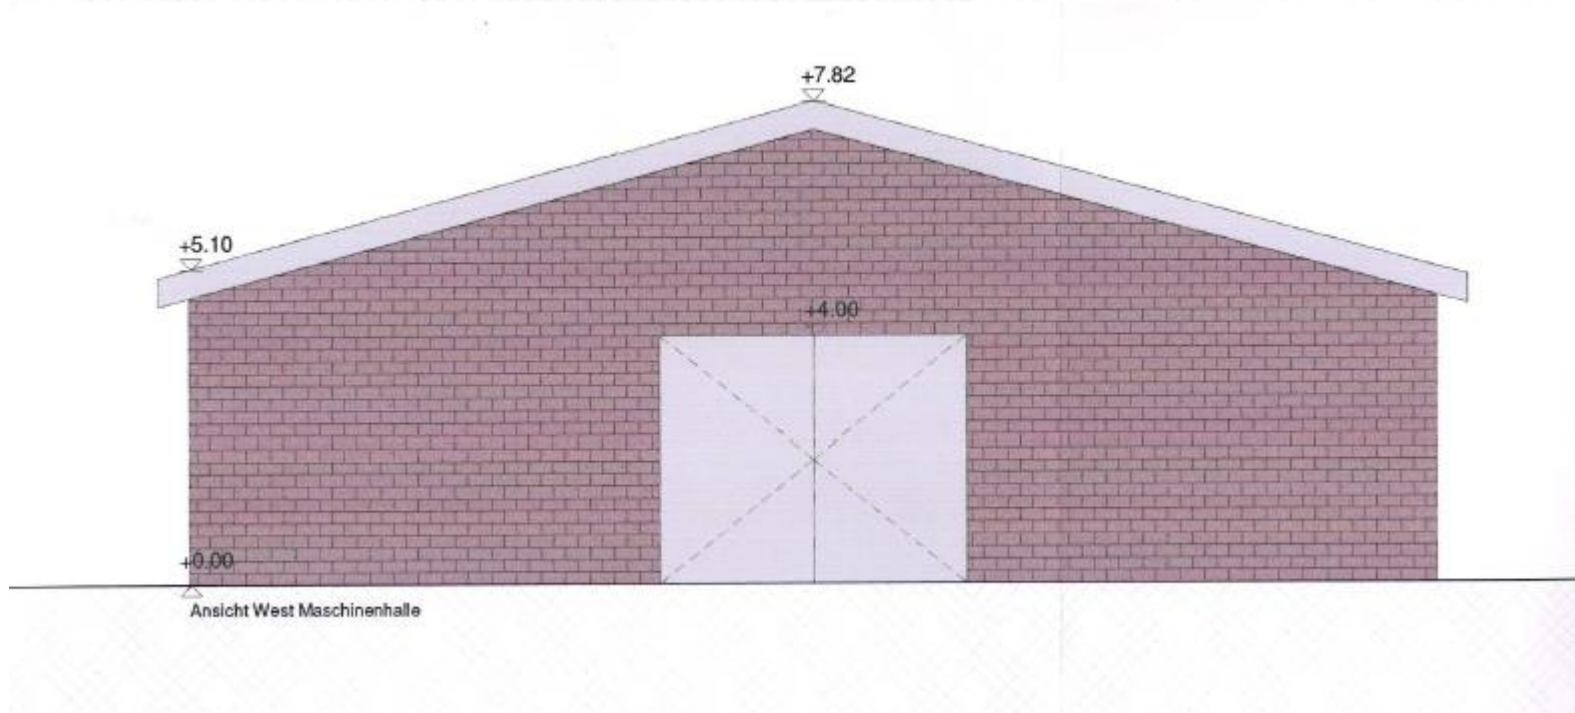

+7.82



+0.00

Ansicht Süd Maschinenhalle

