


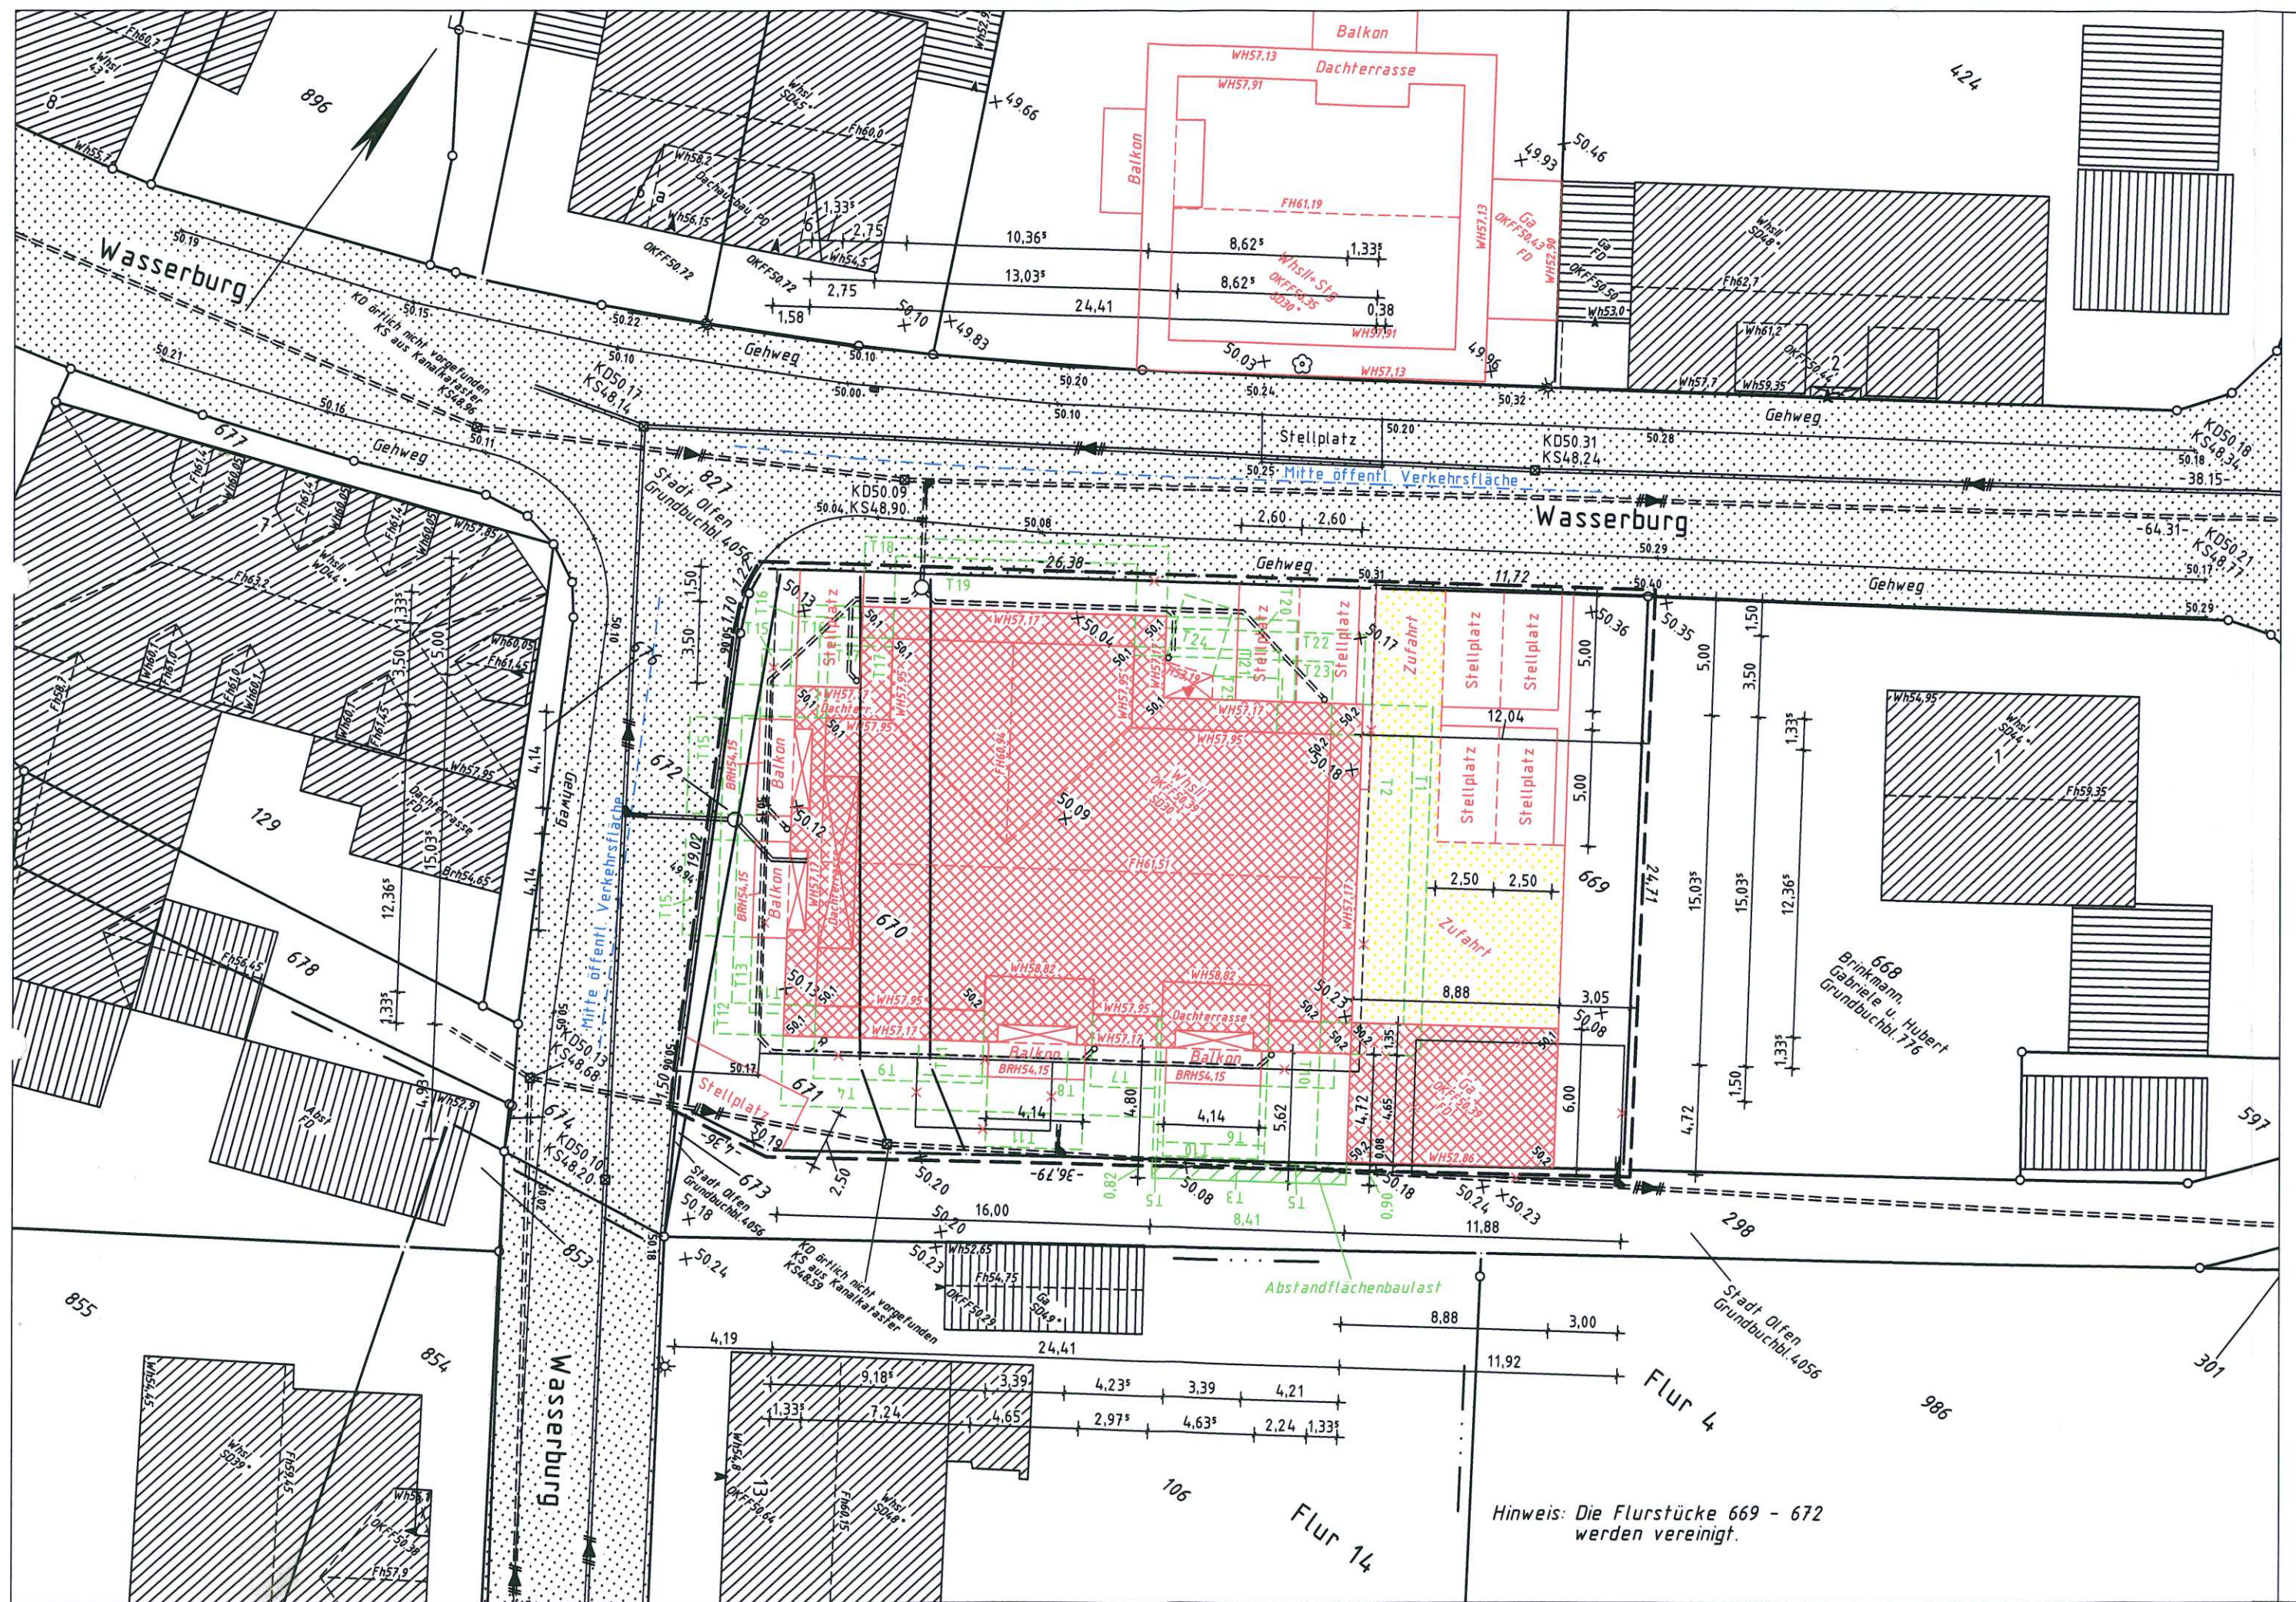

Hinweis: Die Flurstücke 669 - 672
werden vereinigt.

A

Bai

Gru

Erb

—
Gru

Erb

$$=$$

Ar

De

Be

gep

Zul

Das
über

ubel
darg

baul
der

auf

Ane

Z

—

-



$$=:$$

==


— •

—


1000

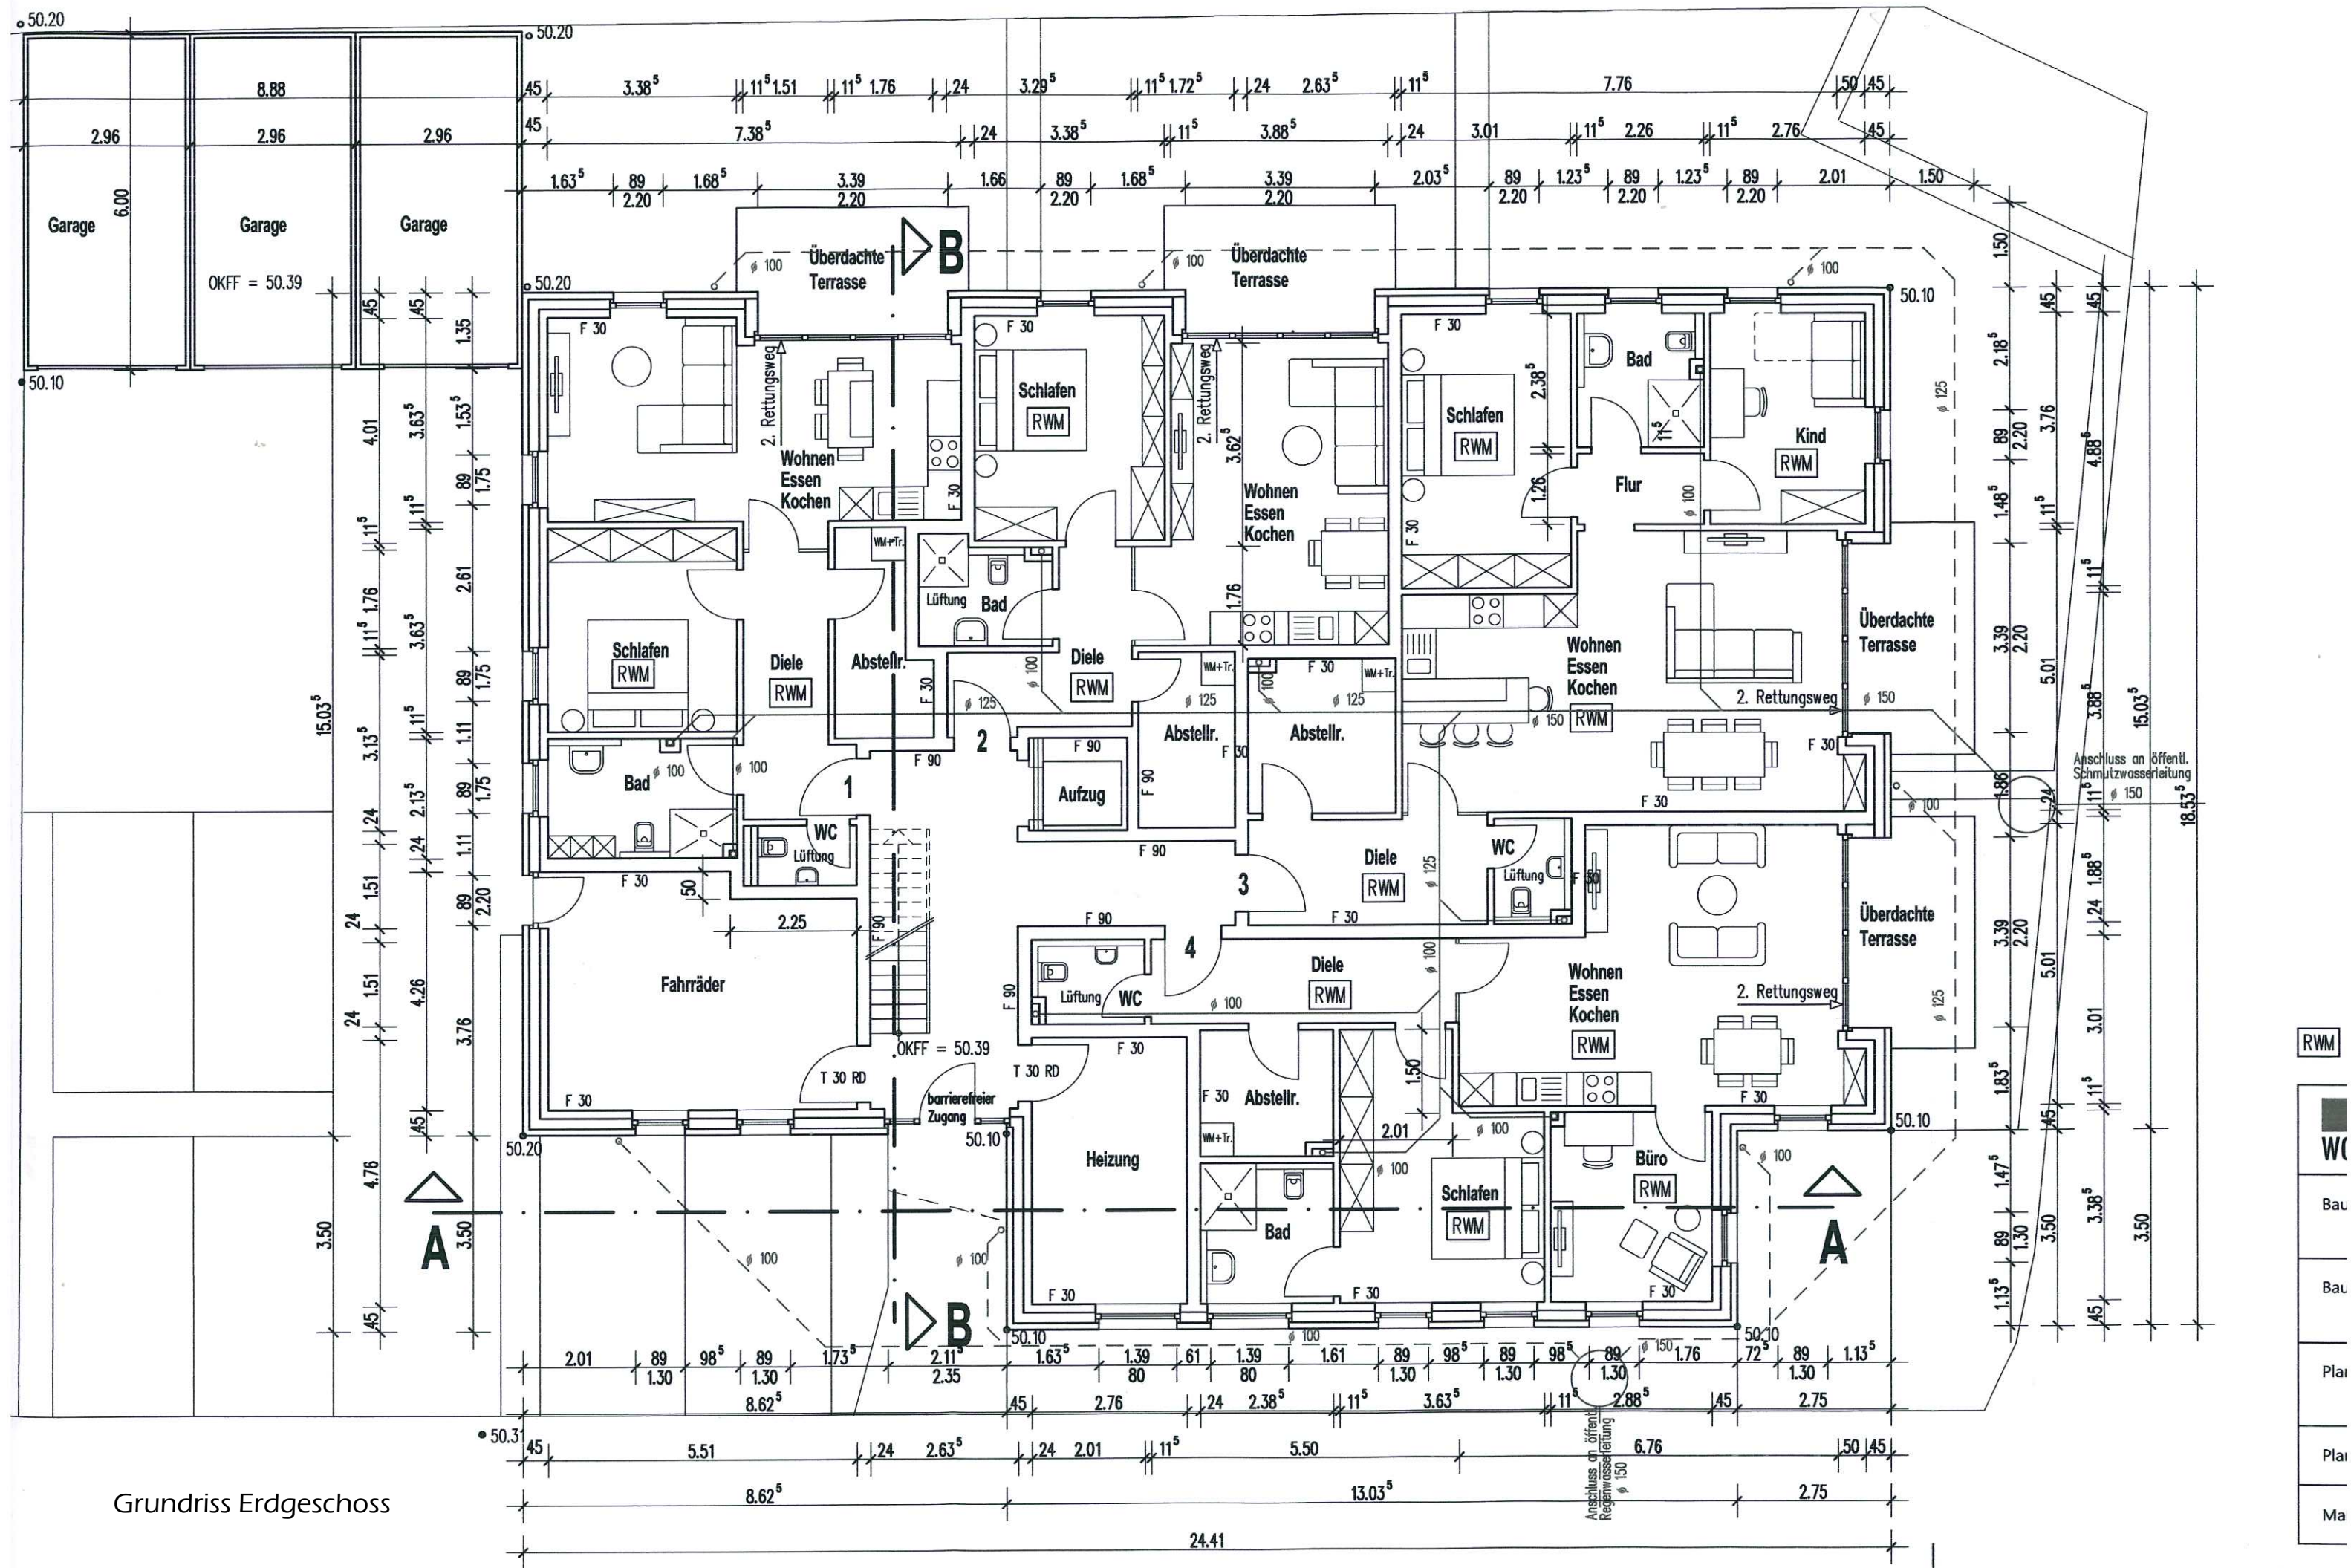

Grundriss Obergeschoss

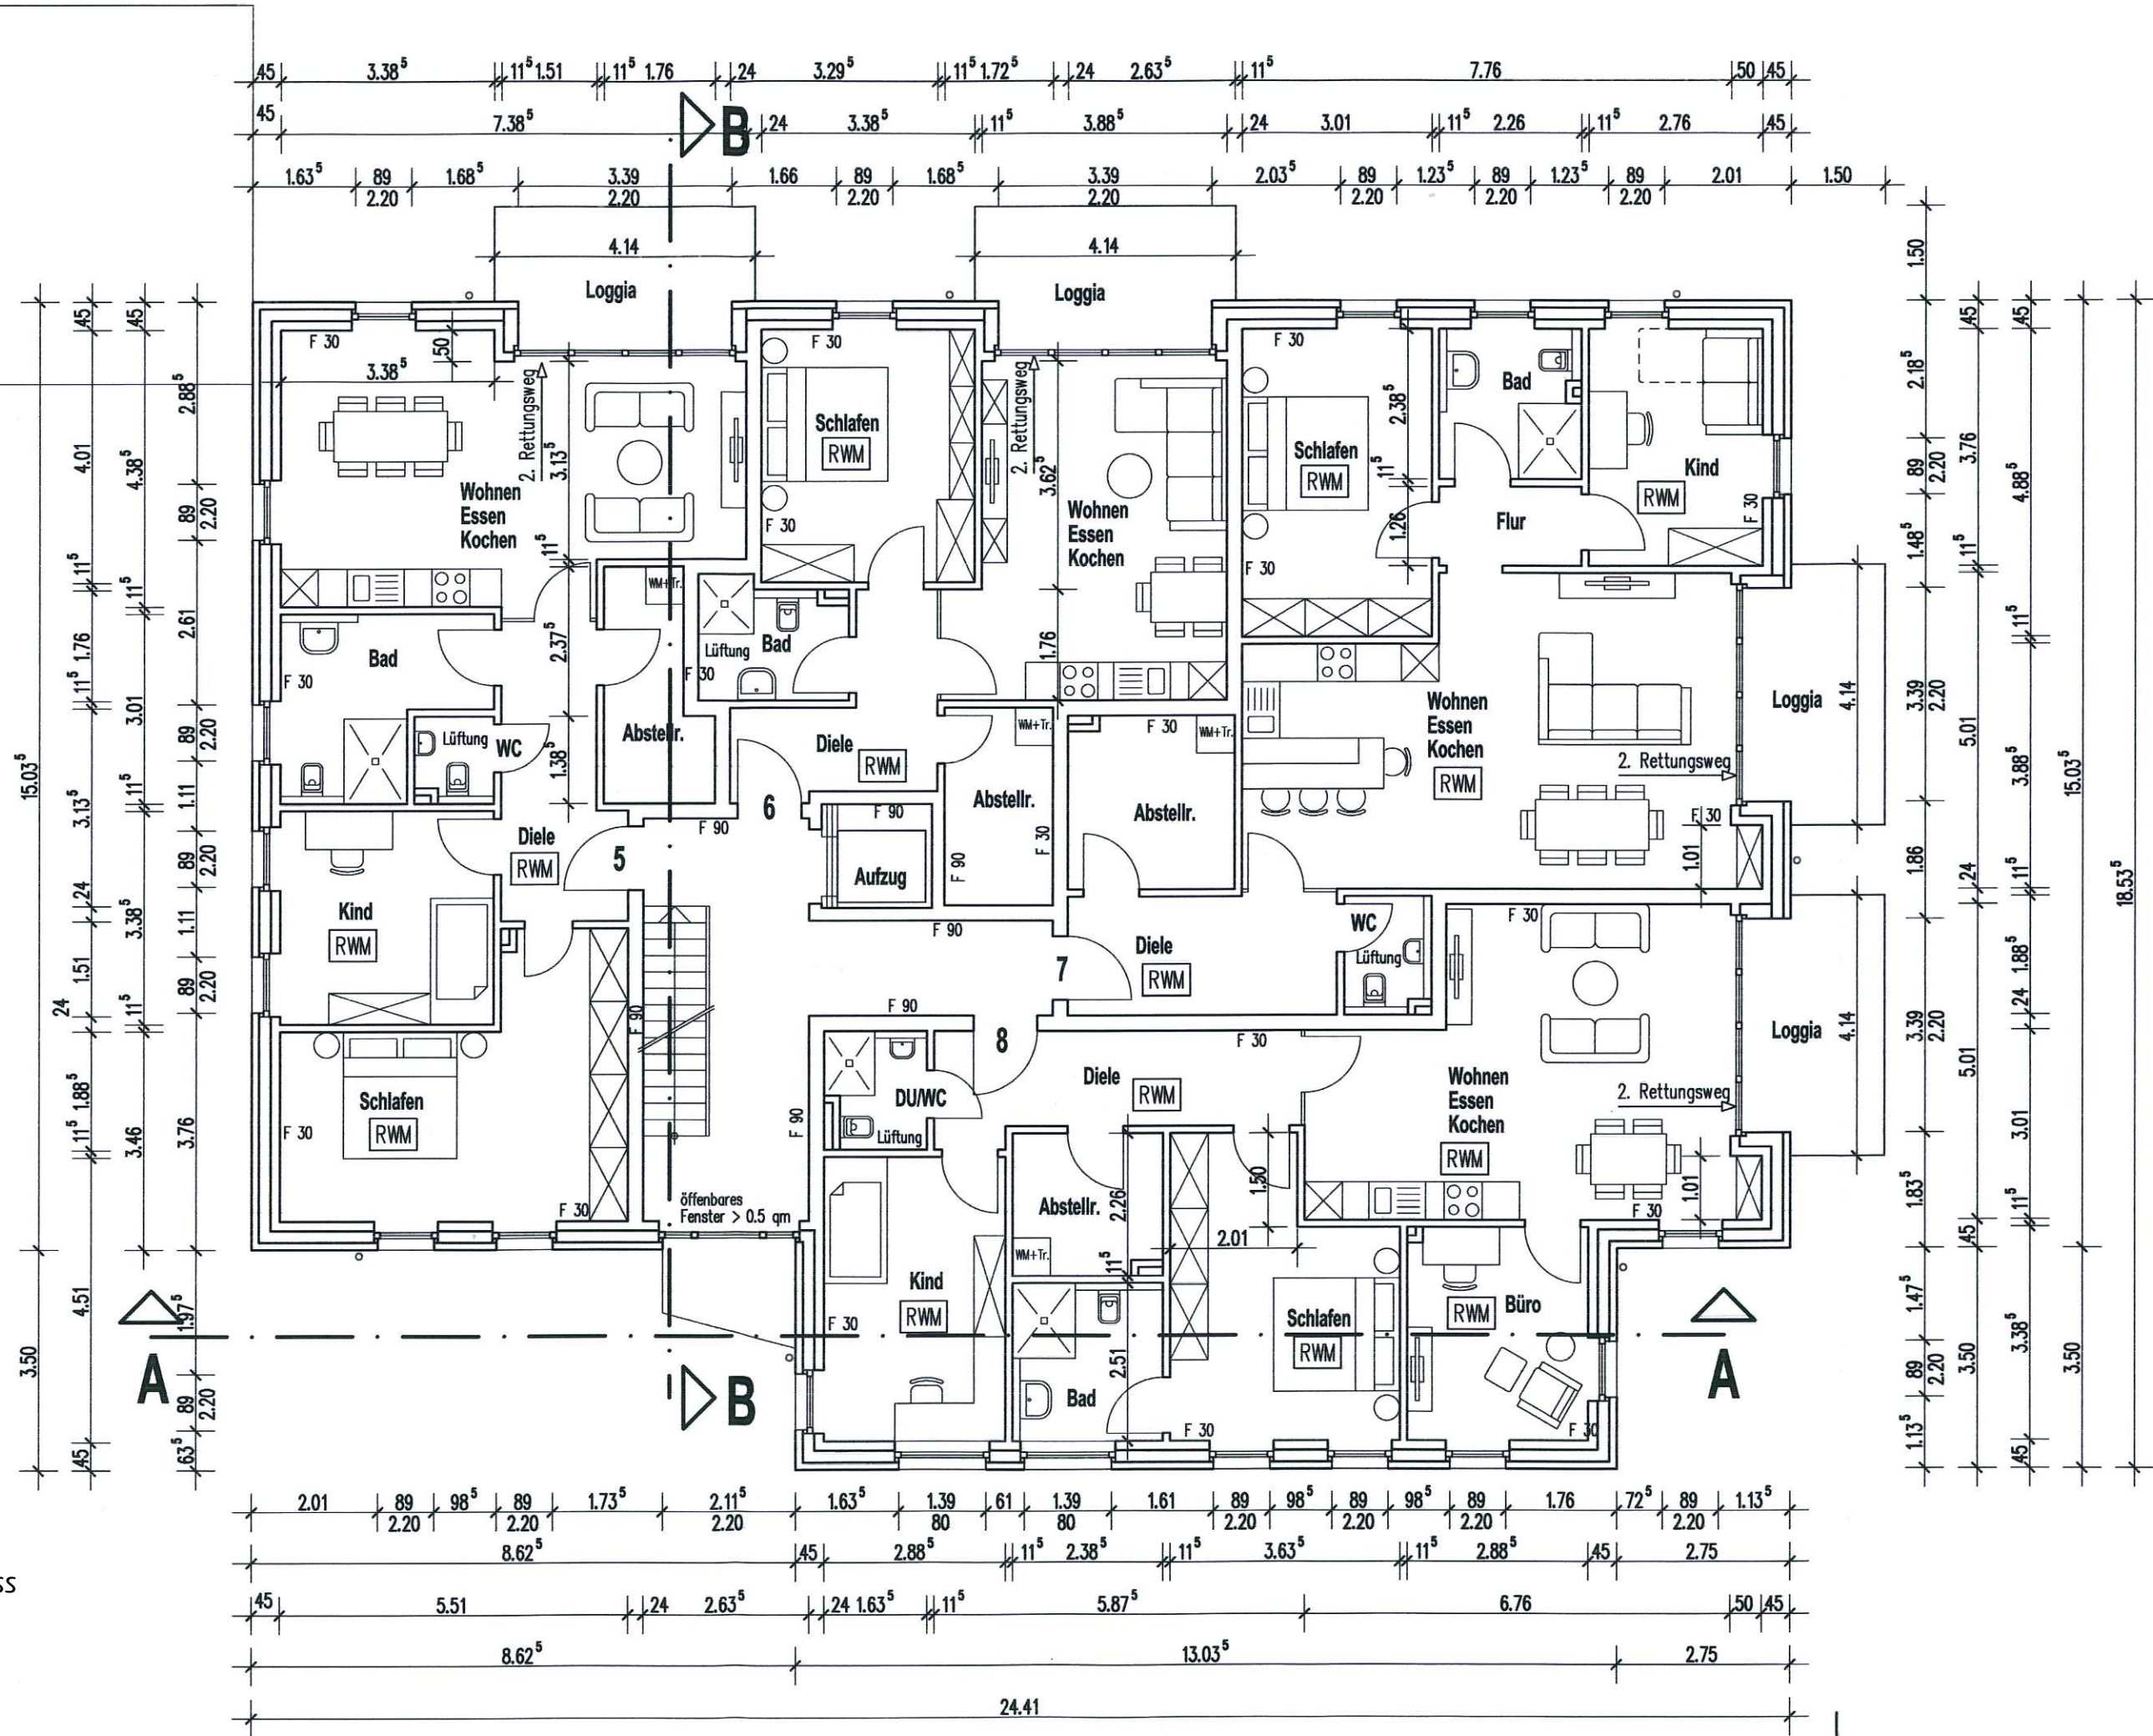

Grundriss Dachgeschoss

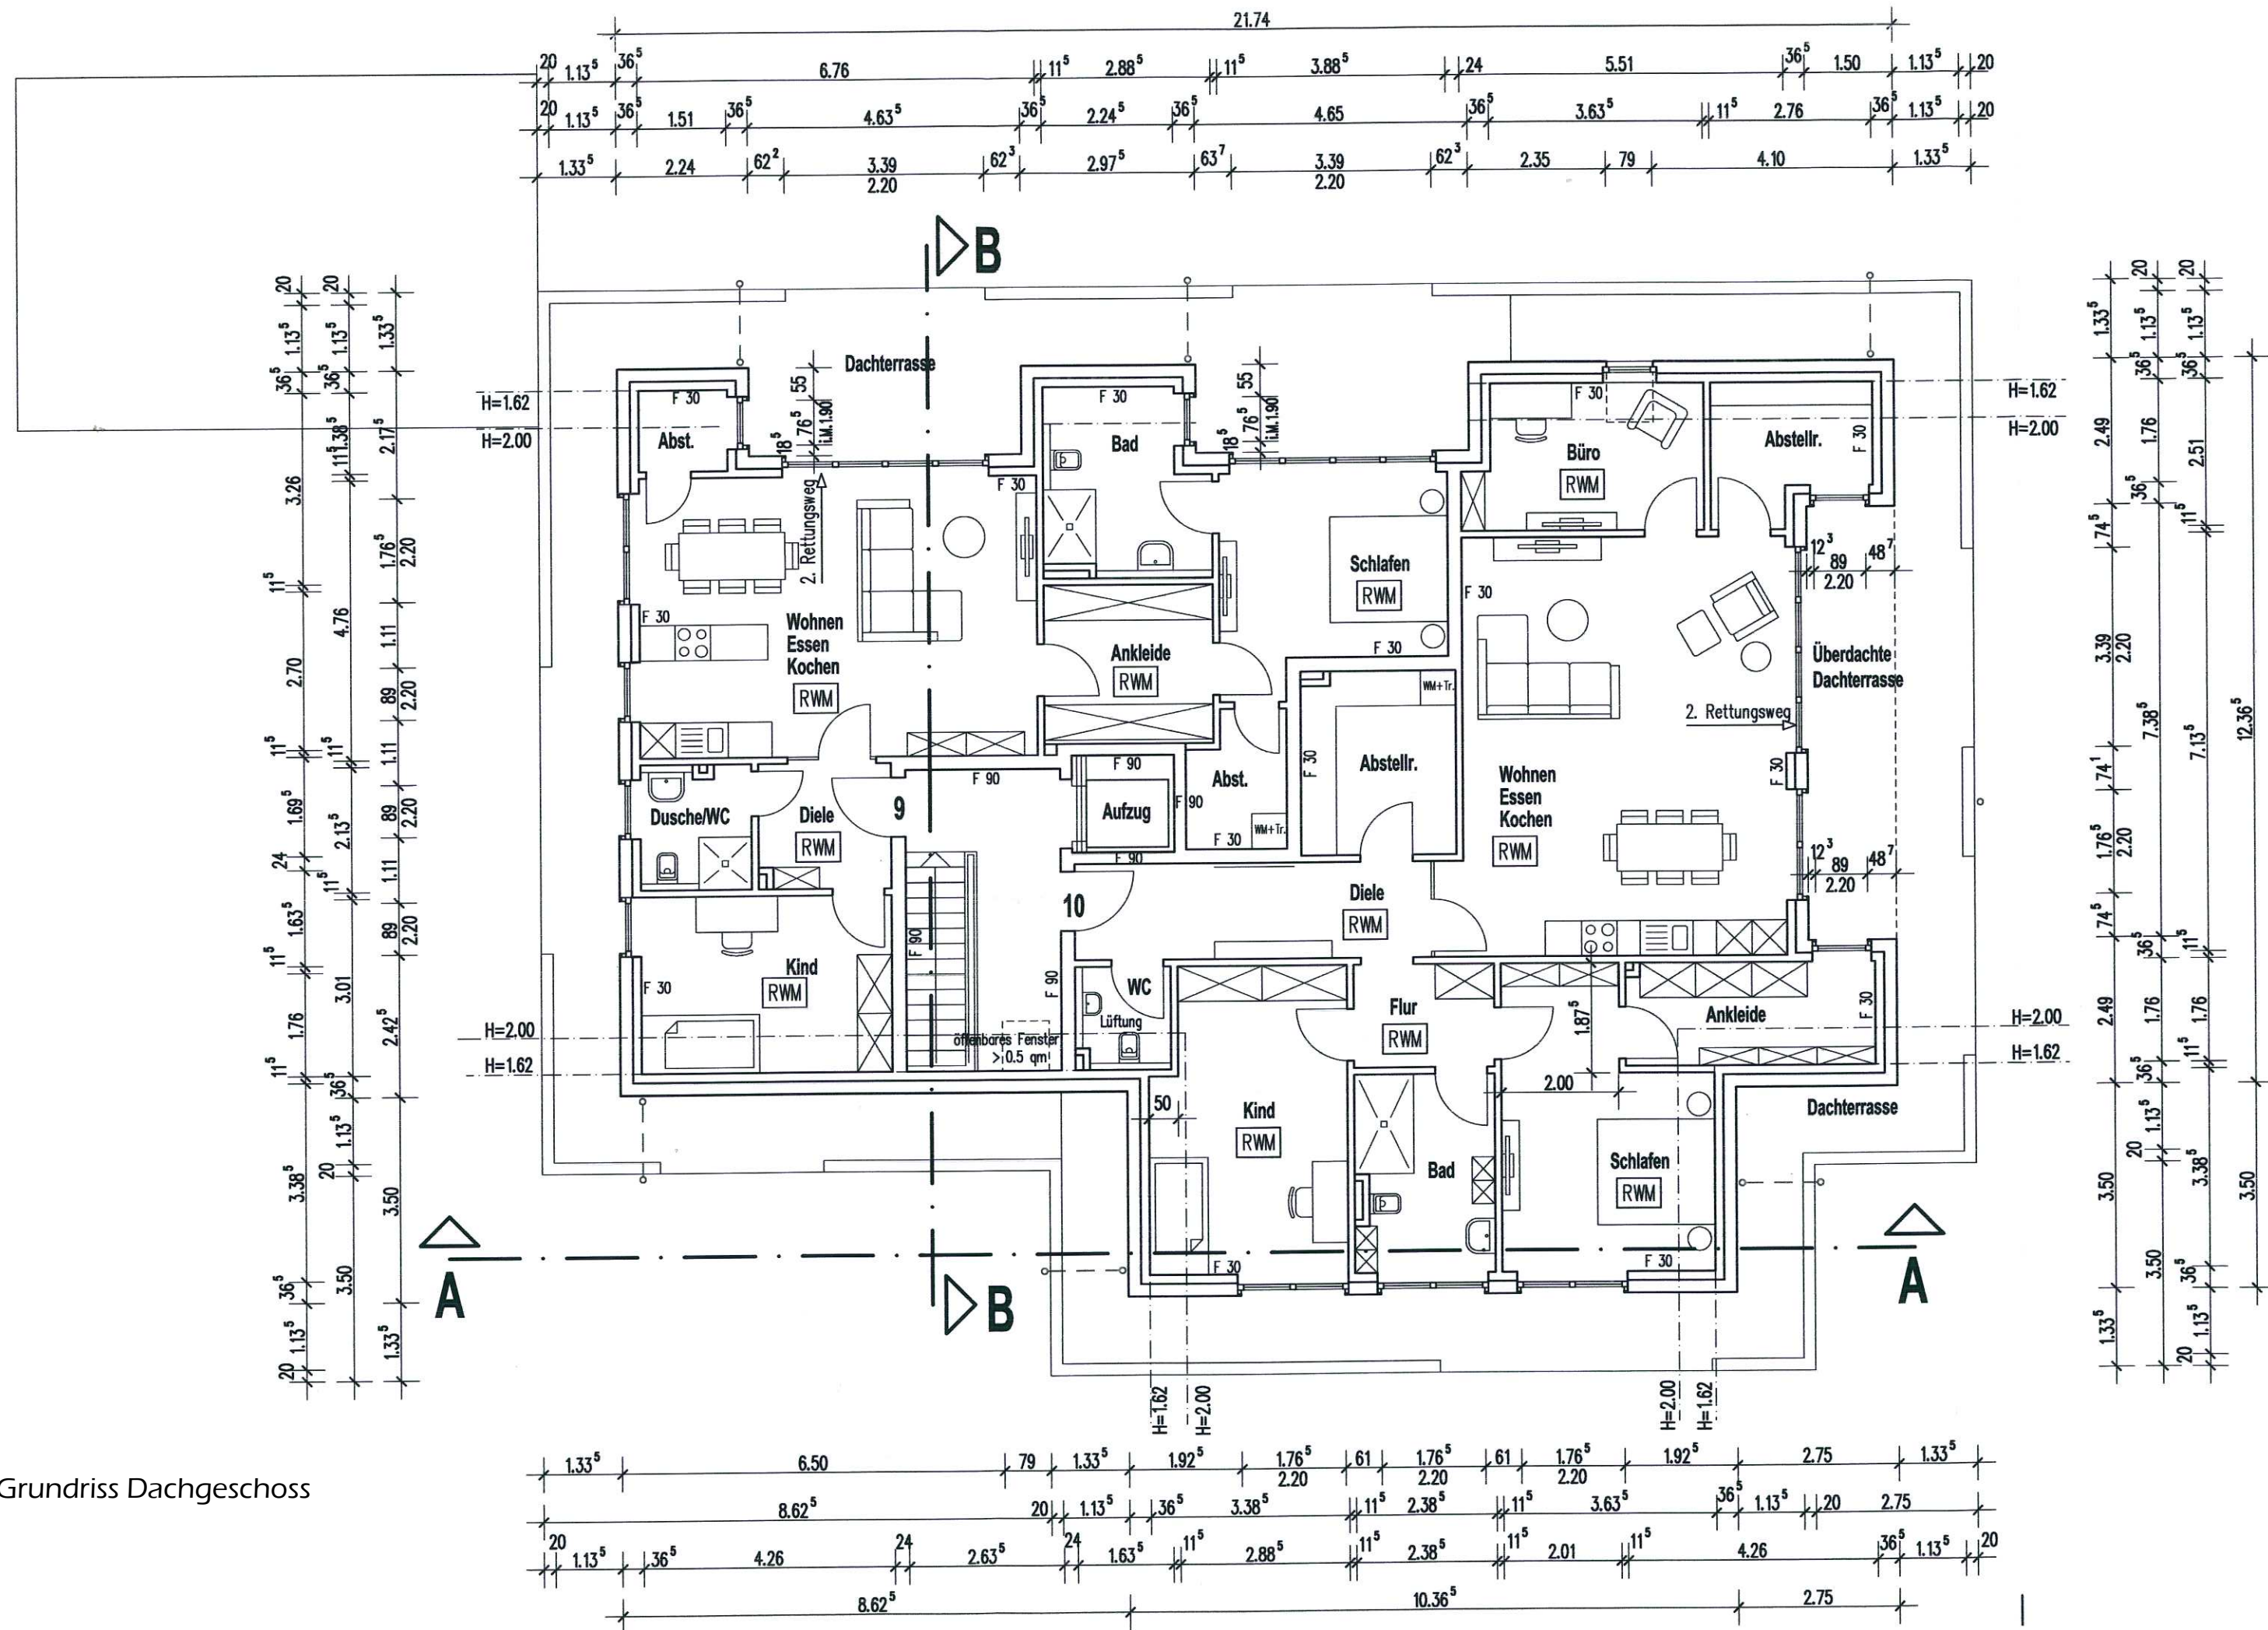





Ansicht von Südosten



Ansicht von Südwesten

Wasse