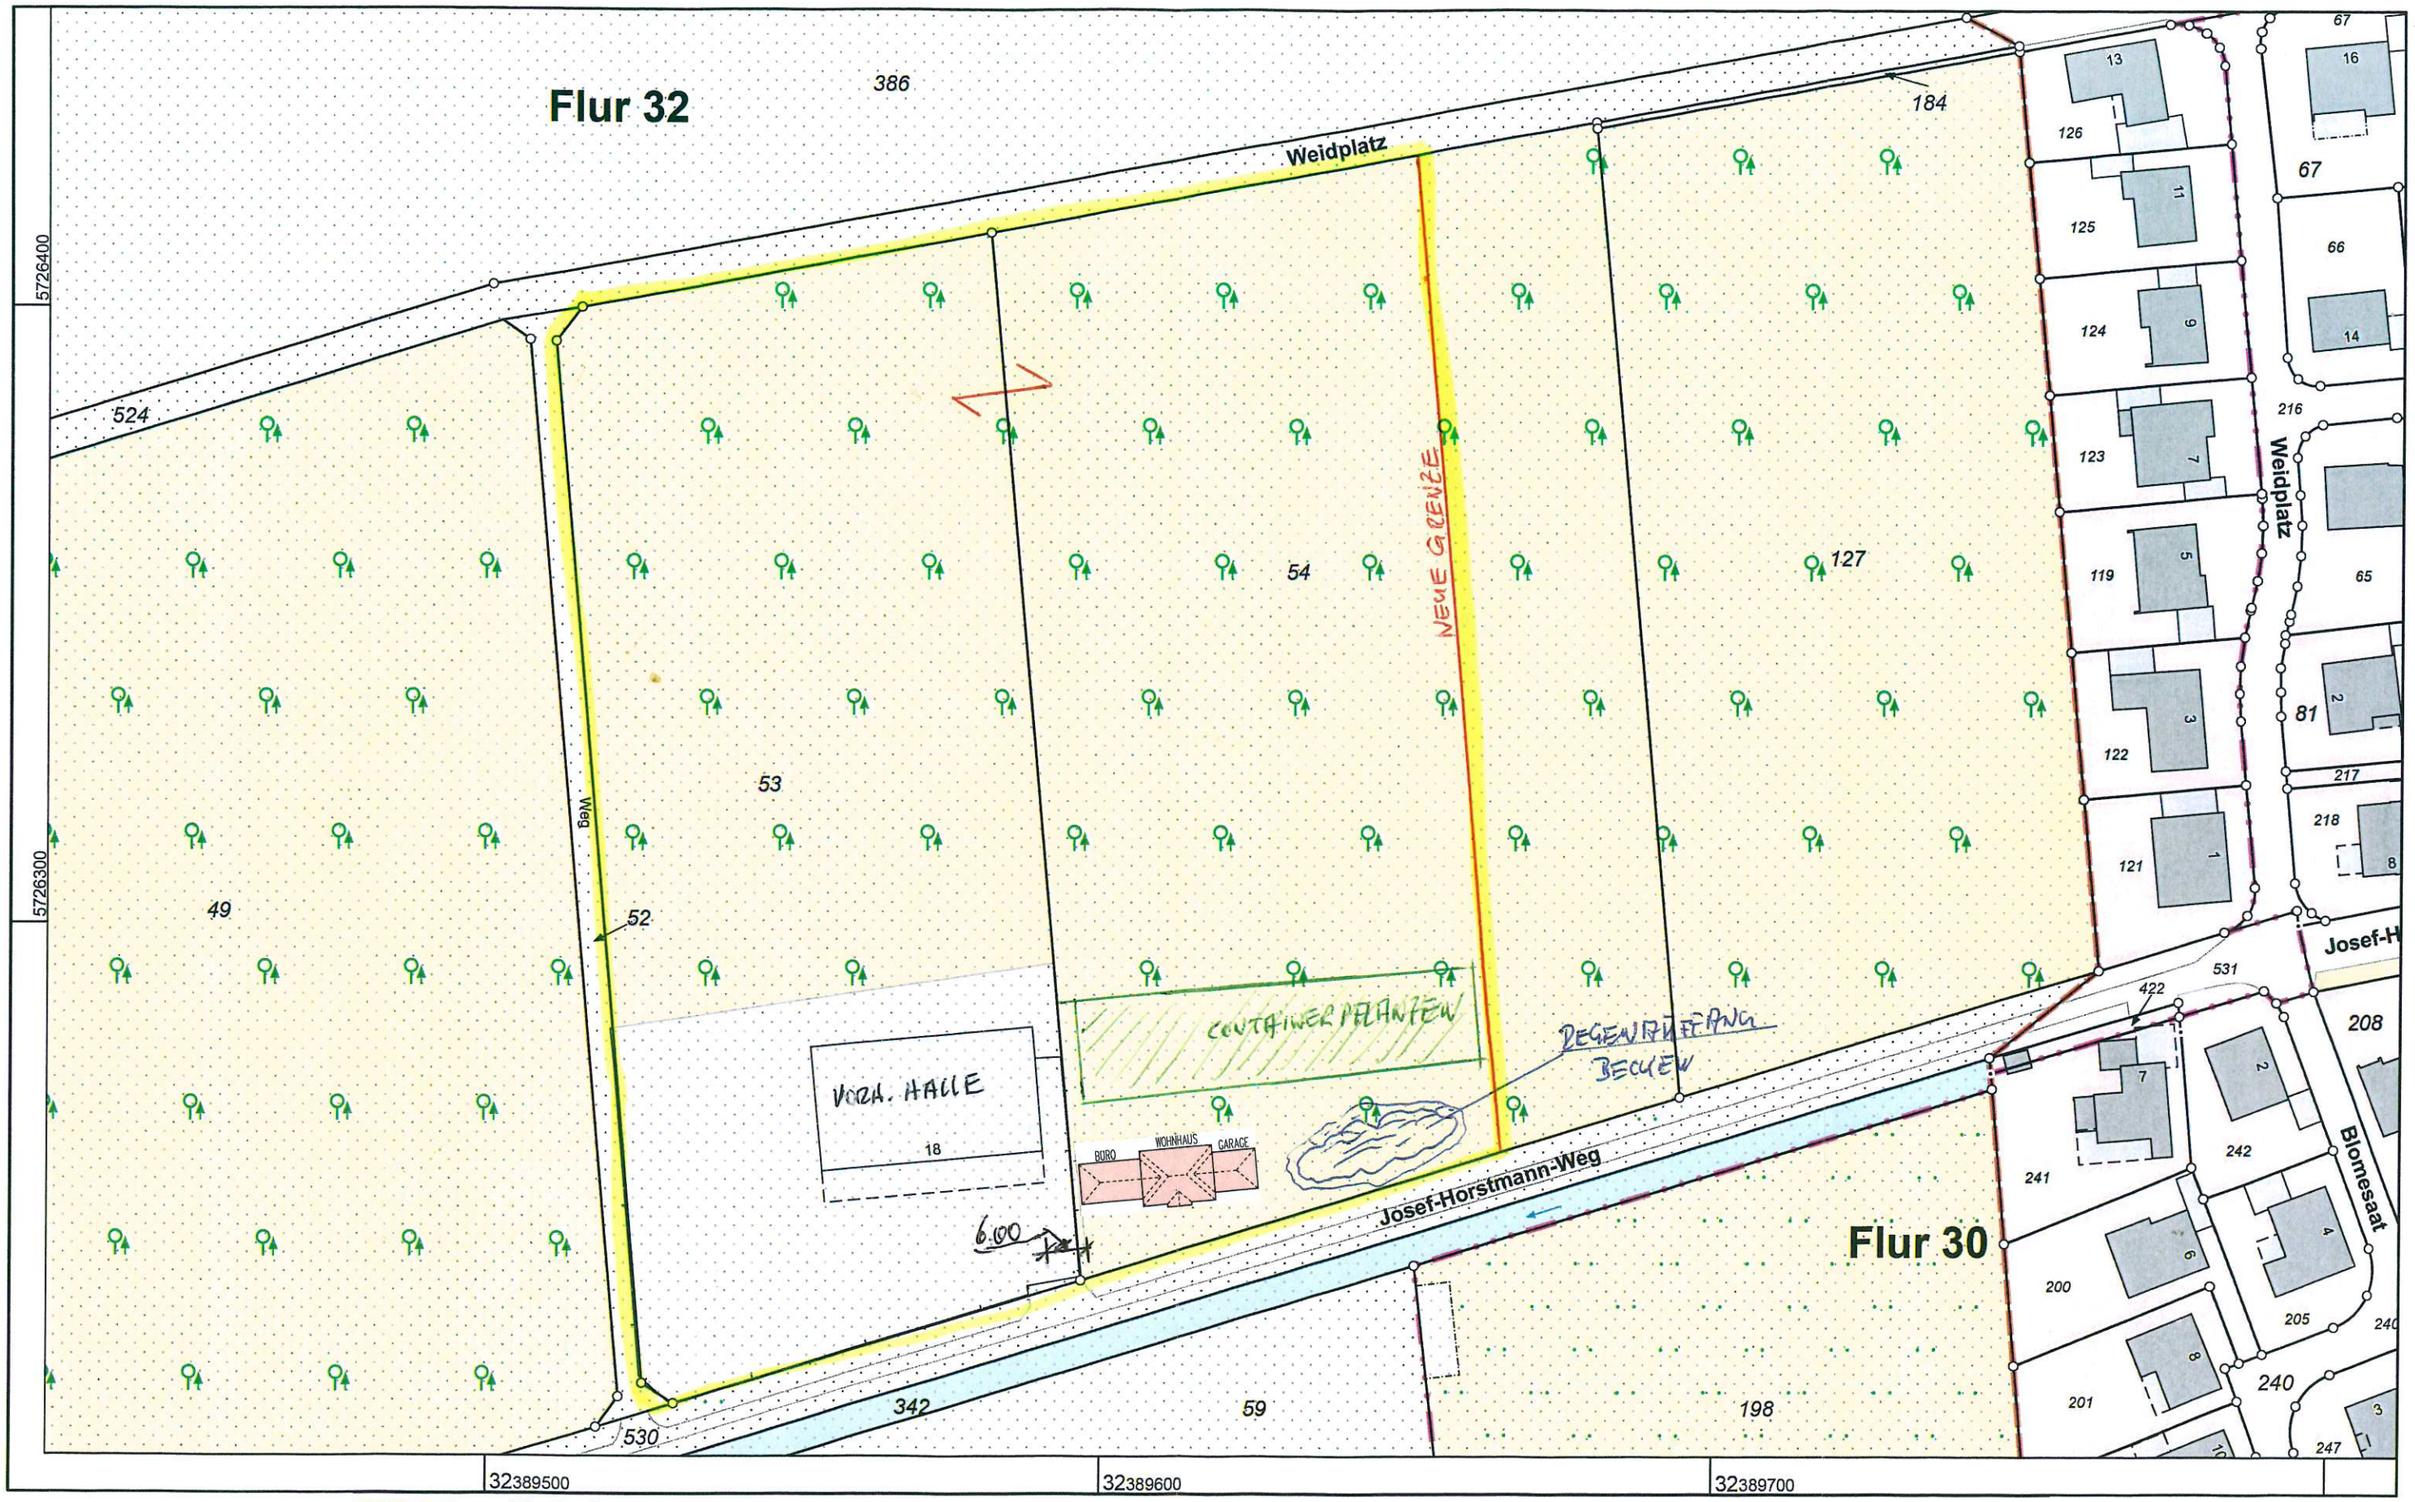

Kreis Coesfeld
Katasteramt
Friedrich-Ebert-Straße 7
48653 Coesfeld

Maßstab 1 : 1000

10 20 30 40 50 Meter

© Kreis Coesfeld

Auszug aus dem Liegenschaftskataster

Flurkarte NRW 1:1000

Flurstück: 53
Flur: 32
Gemarkung: Olfen-Kirchspiel
Josef-Horstmann-Weg 18, Olfen

Erstellt: 22.06.2017
Zeichen:

Ingenieurbüro Westrup
Dipl.-Ing. Friedhelm Westrup
Lammerkamp 1 · 59399 Olfen
Fon 0 25 95 / 38 55 99-2 · Fax 0 25 95 / 38 55 99-5
fw@ing-westrup.de · www.ing-westrup.de