




ca. 1 : 25000

© LAND NRW (2017) - Lizenz dl-de/by-2-0 (www.govdata.de/dl-de/by-2-0) - Keine amtliche Standardausgabe
Für Geodaten anderer Quellen gelten die Nutzungs- und Lizenzbedingungen der jeweils zugrundeliegenden Dienste


7.11.2017 9:15

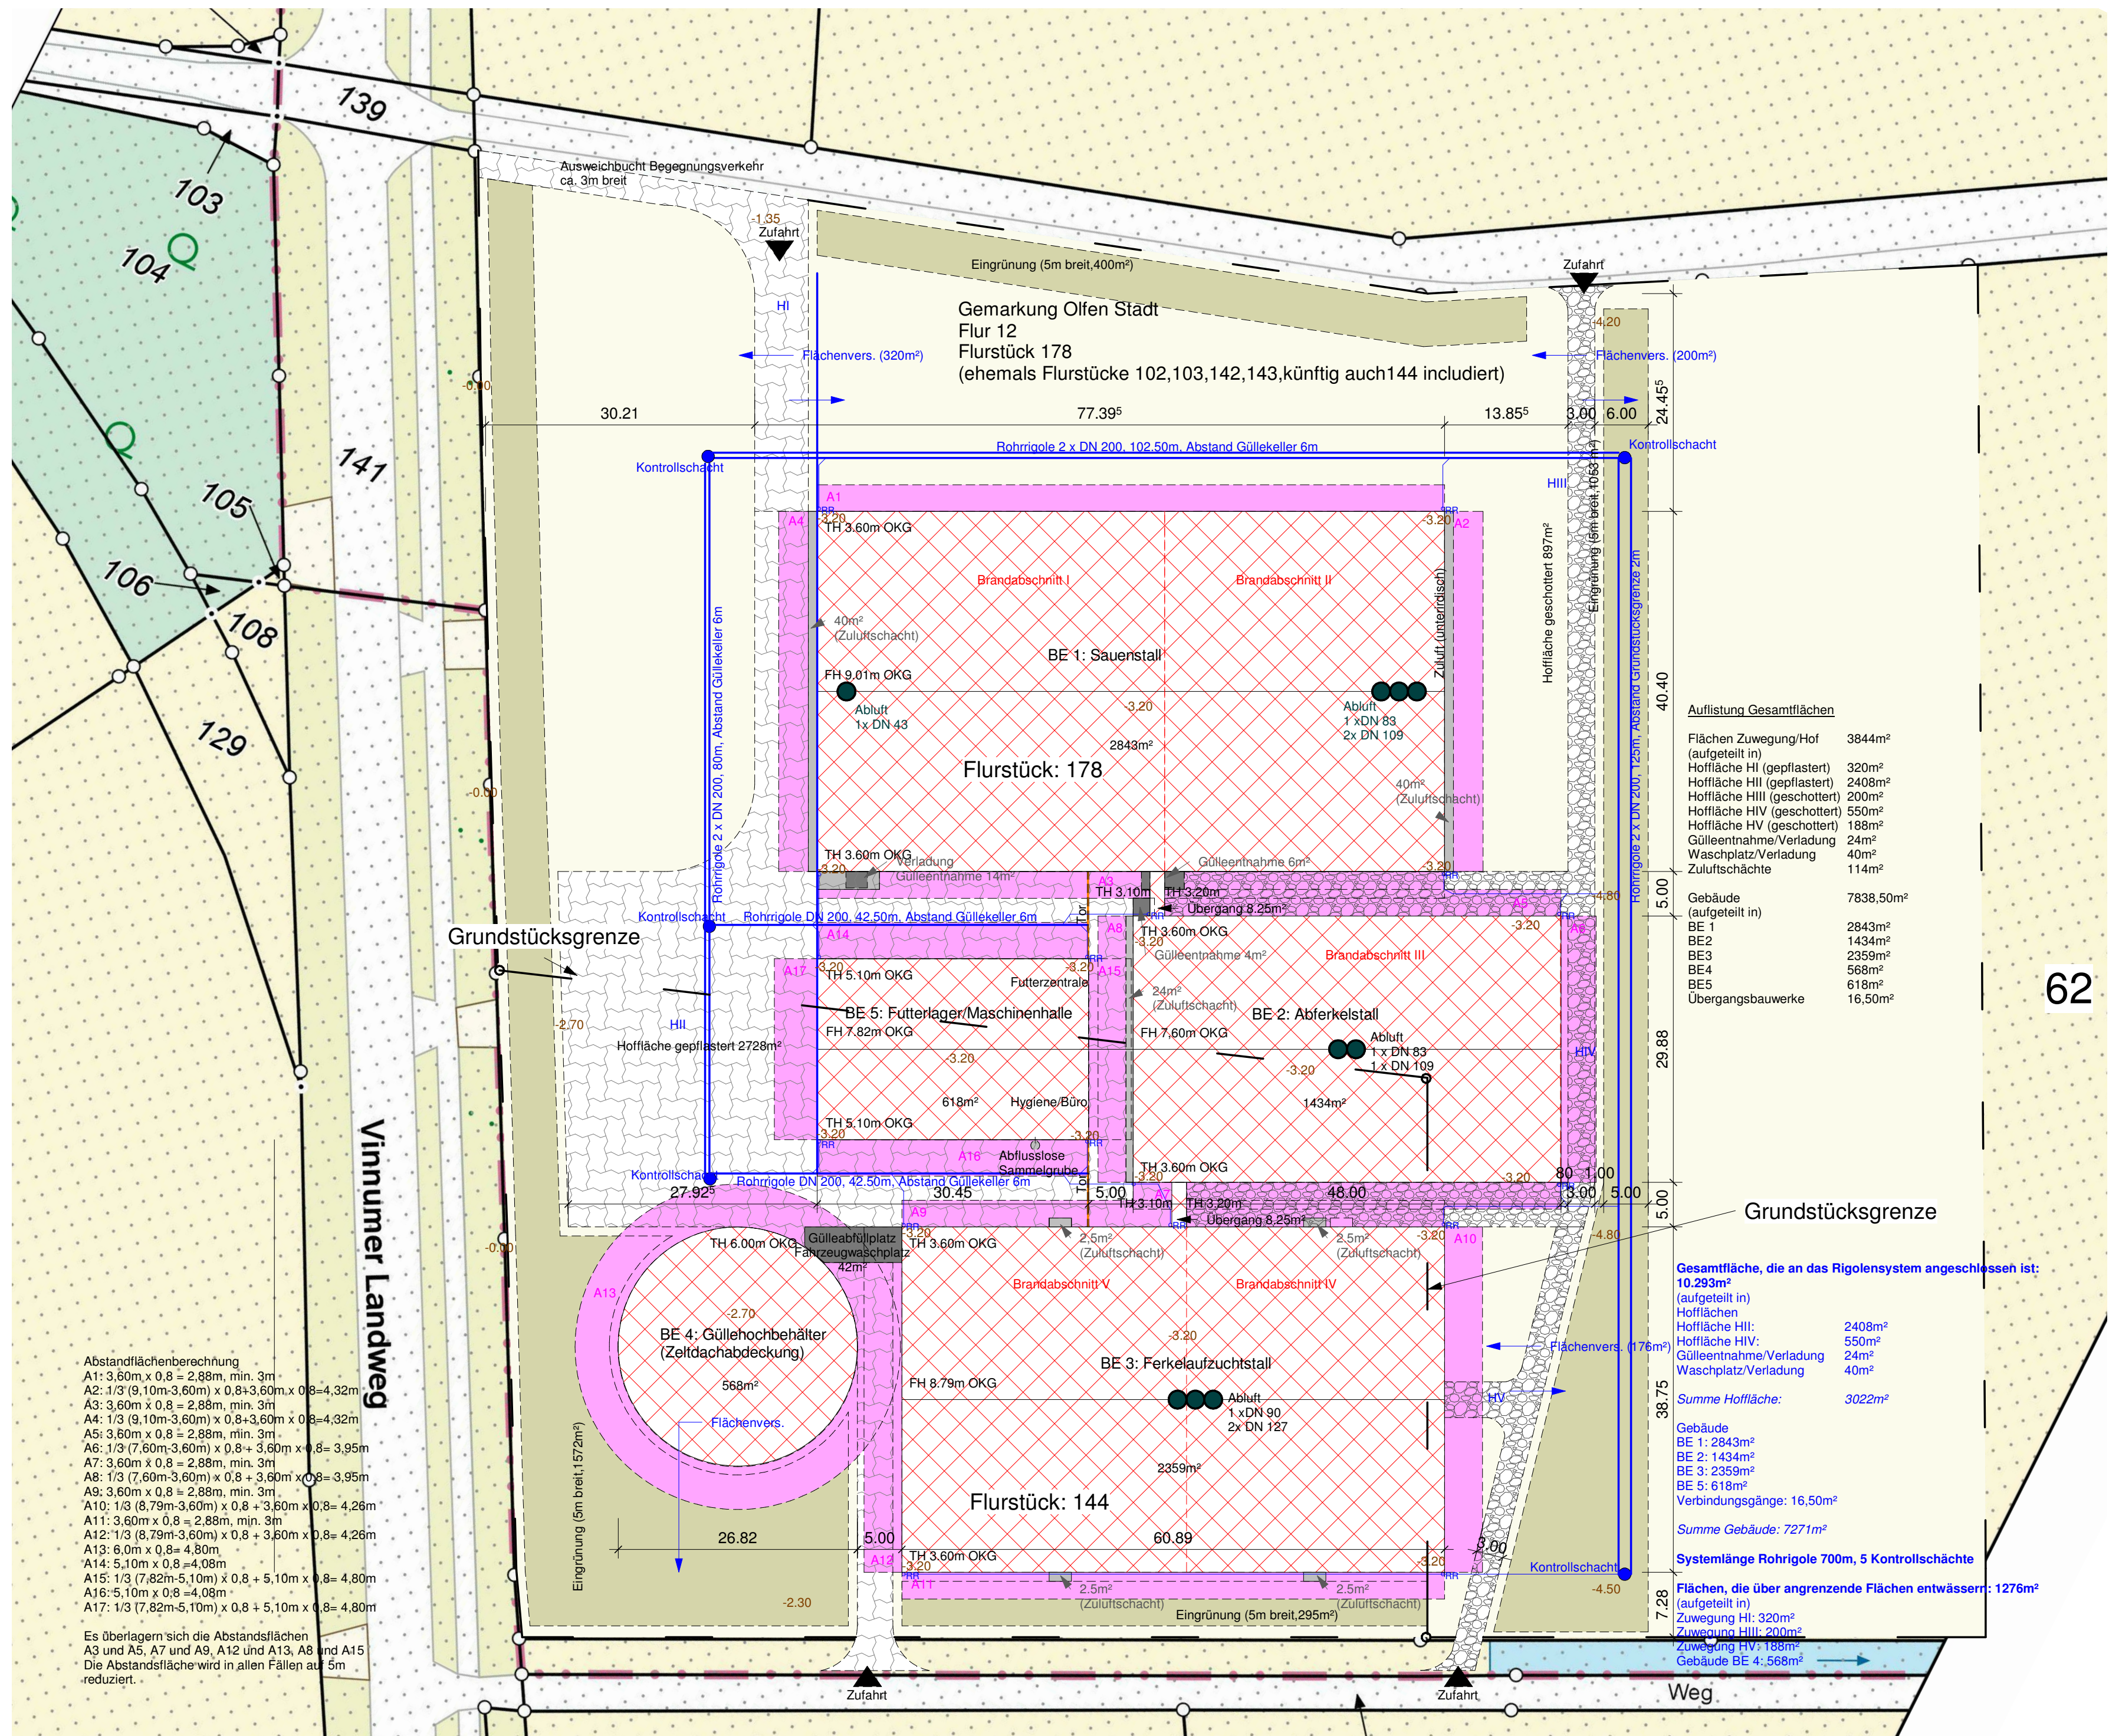



Brandabschnitt I 1499,83m² nutzbare Fläche





Brandabschnitt II 1226,02m² nutzbare Fläche

Fensterflächenberechnung Sauenstall
I: 1499,83 m² Stallgrundfläche
II: 1226,02m² Stallgrundfläche
I: 44,99m² benötigte Fensterfläche
II: 36,78m² benötigte Fensterfläche
I: 24,75m² vorhandene Fensterfläche durch Lichtbänder
II: 22,00m² vorhandene Fensterfläche durch Lichtbänder
fehlende Fensterfläche wird durch Lichtplatten
auf der Nordseite des Daches ergänzt, min. 36m² gleichmäßig veteilt.

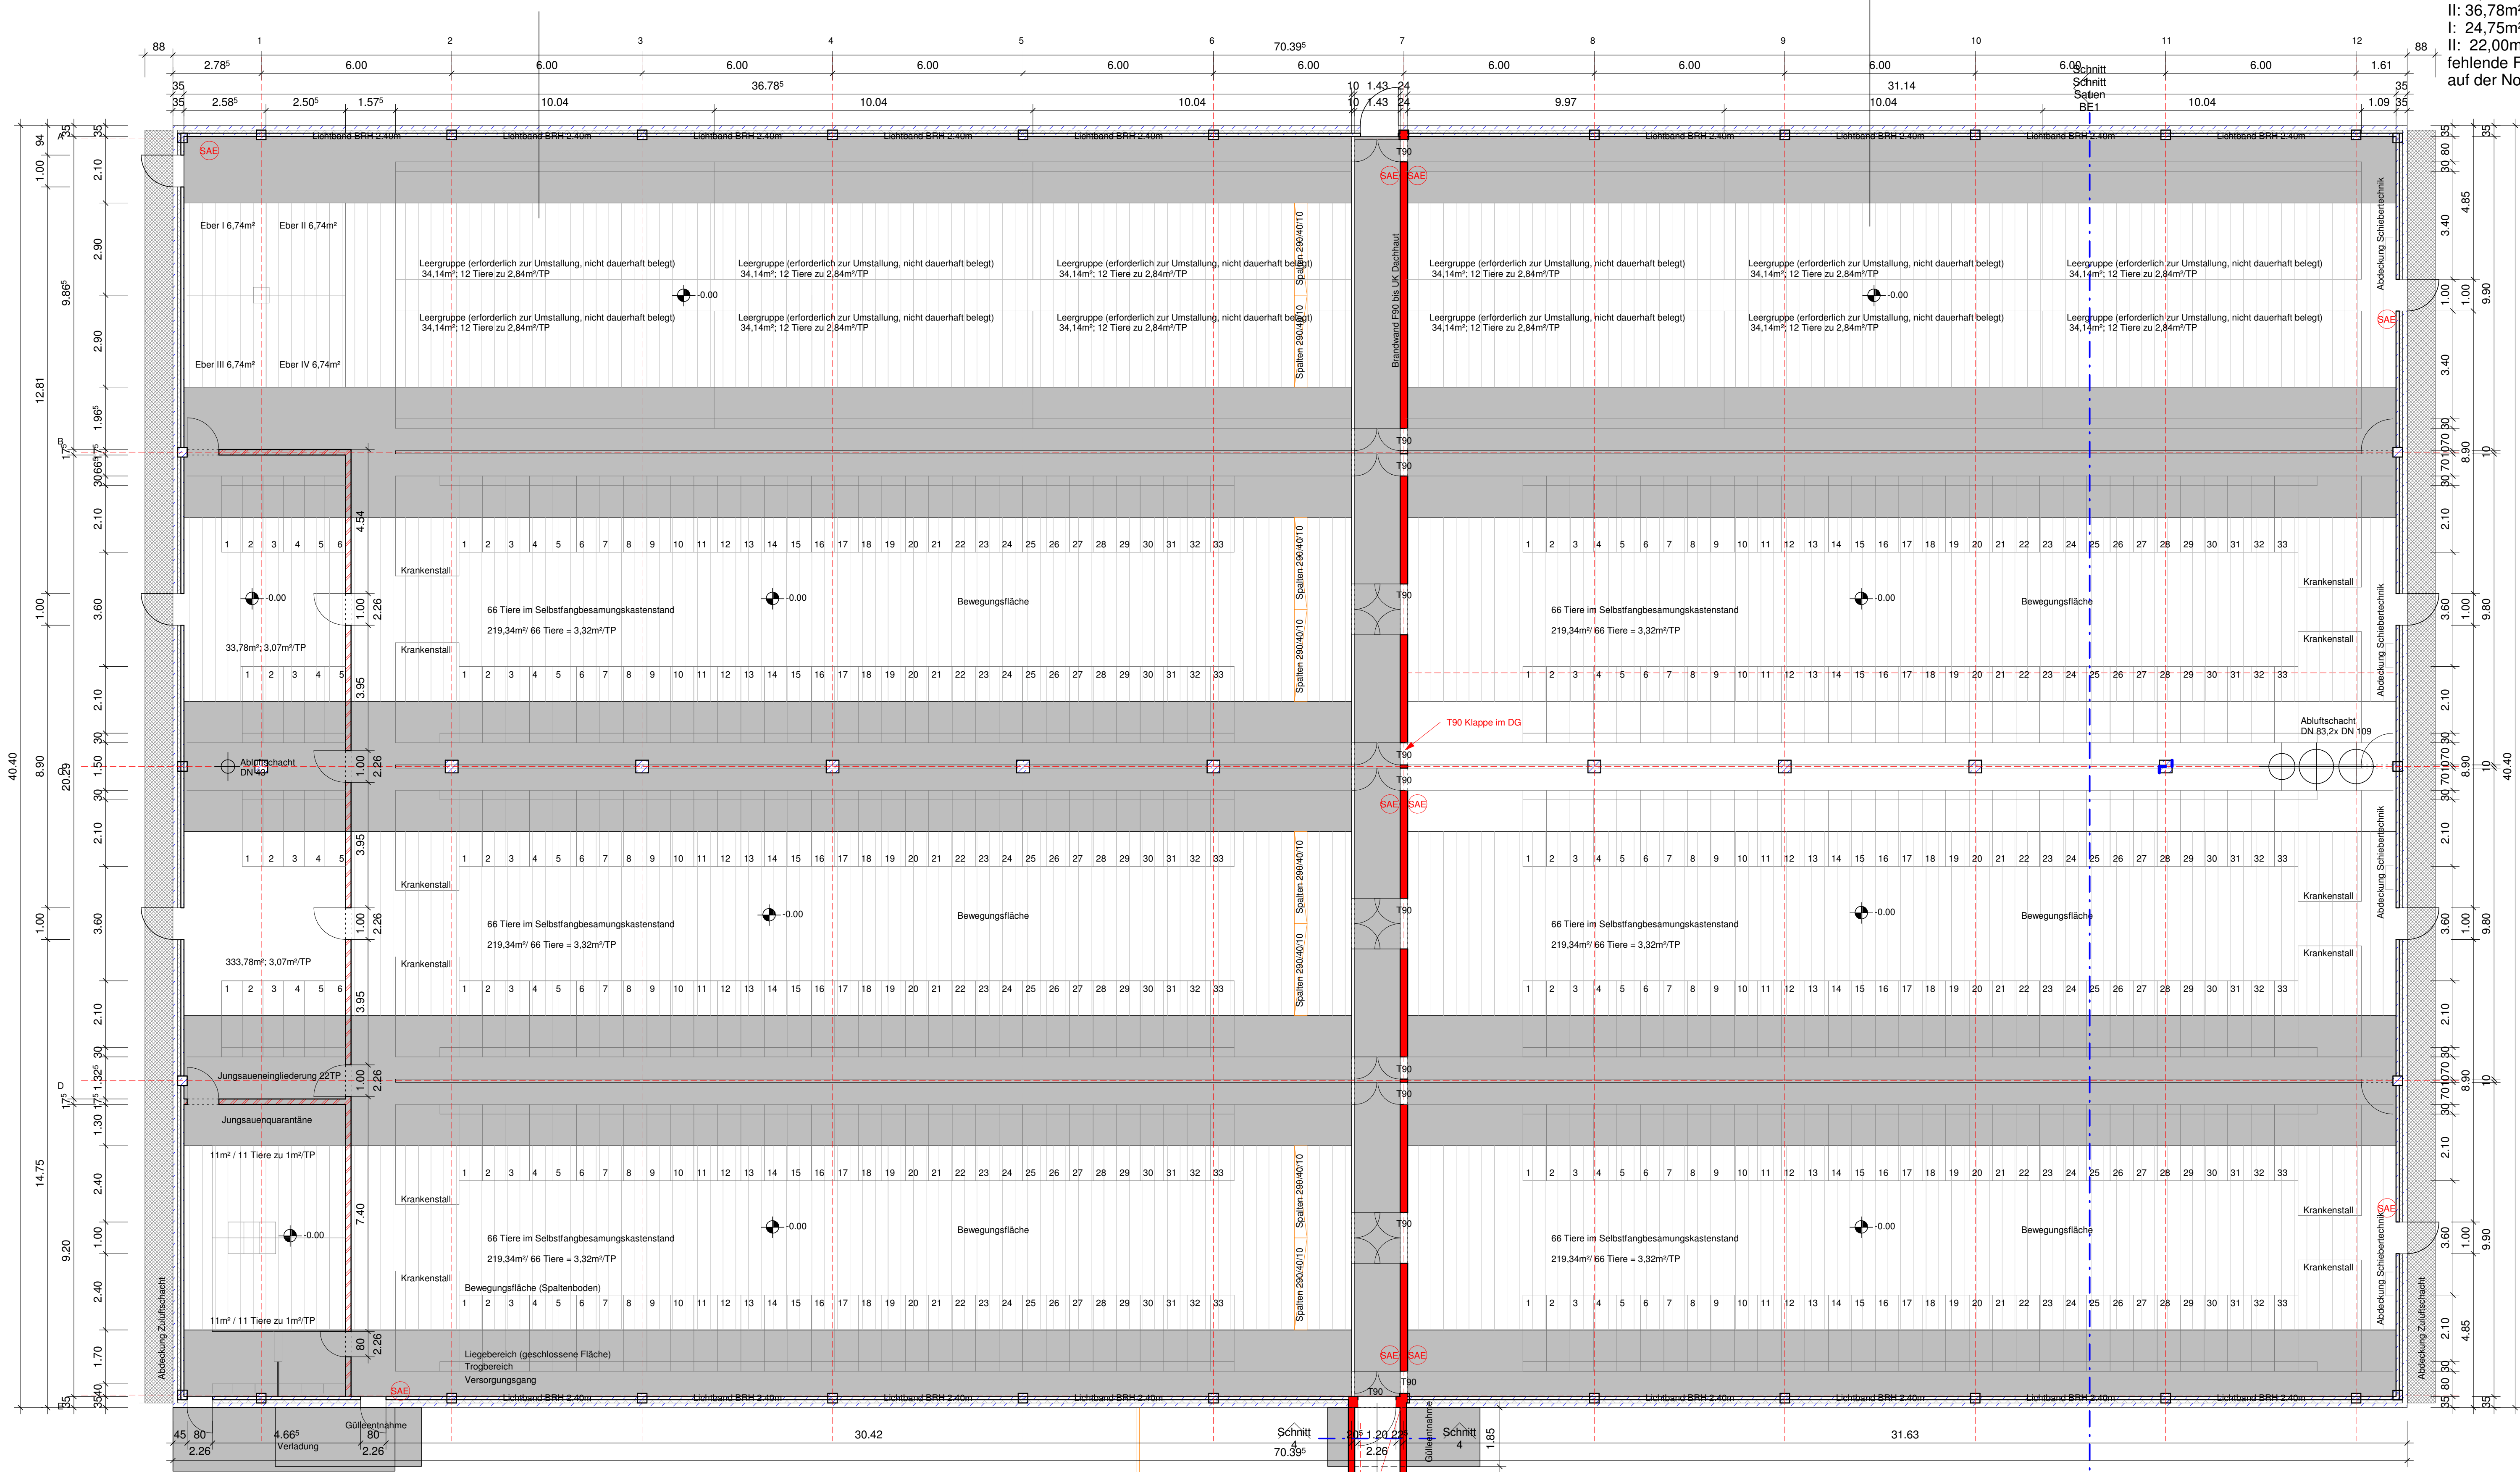


Brandabschnitt III 1379,51m² nutzbare Fläche

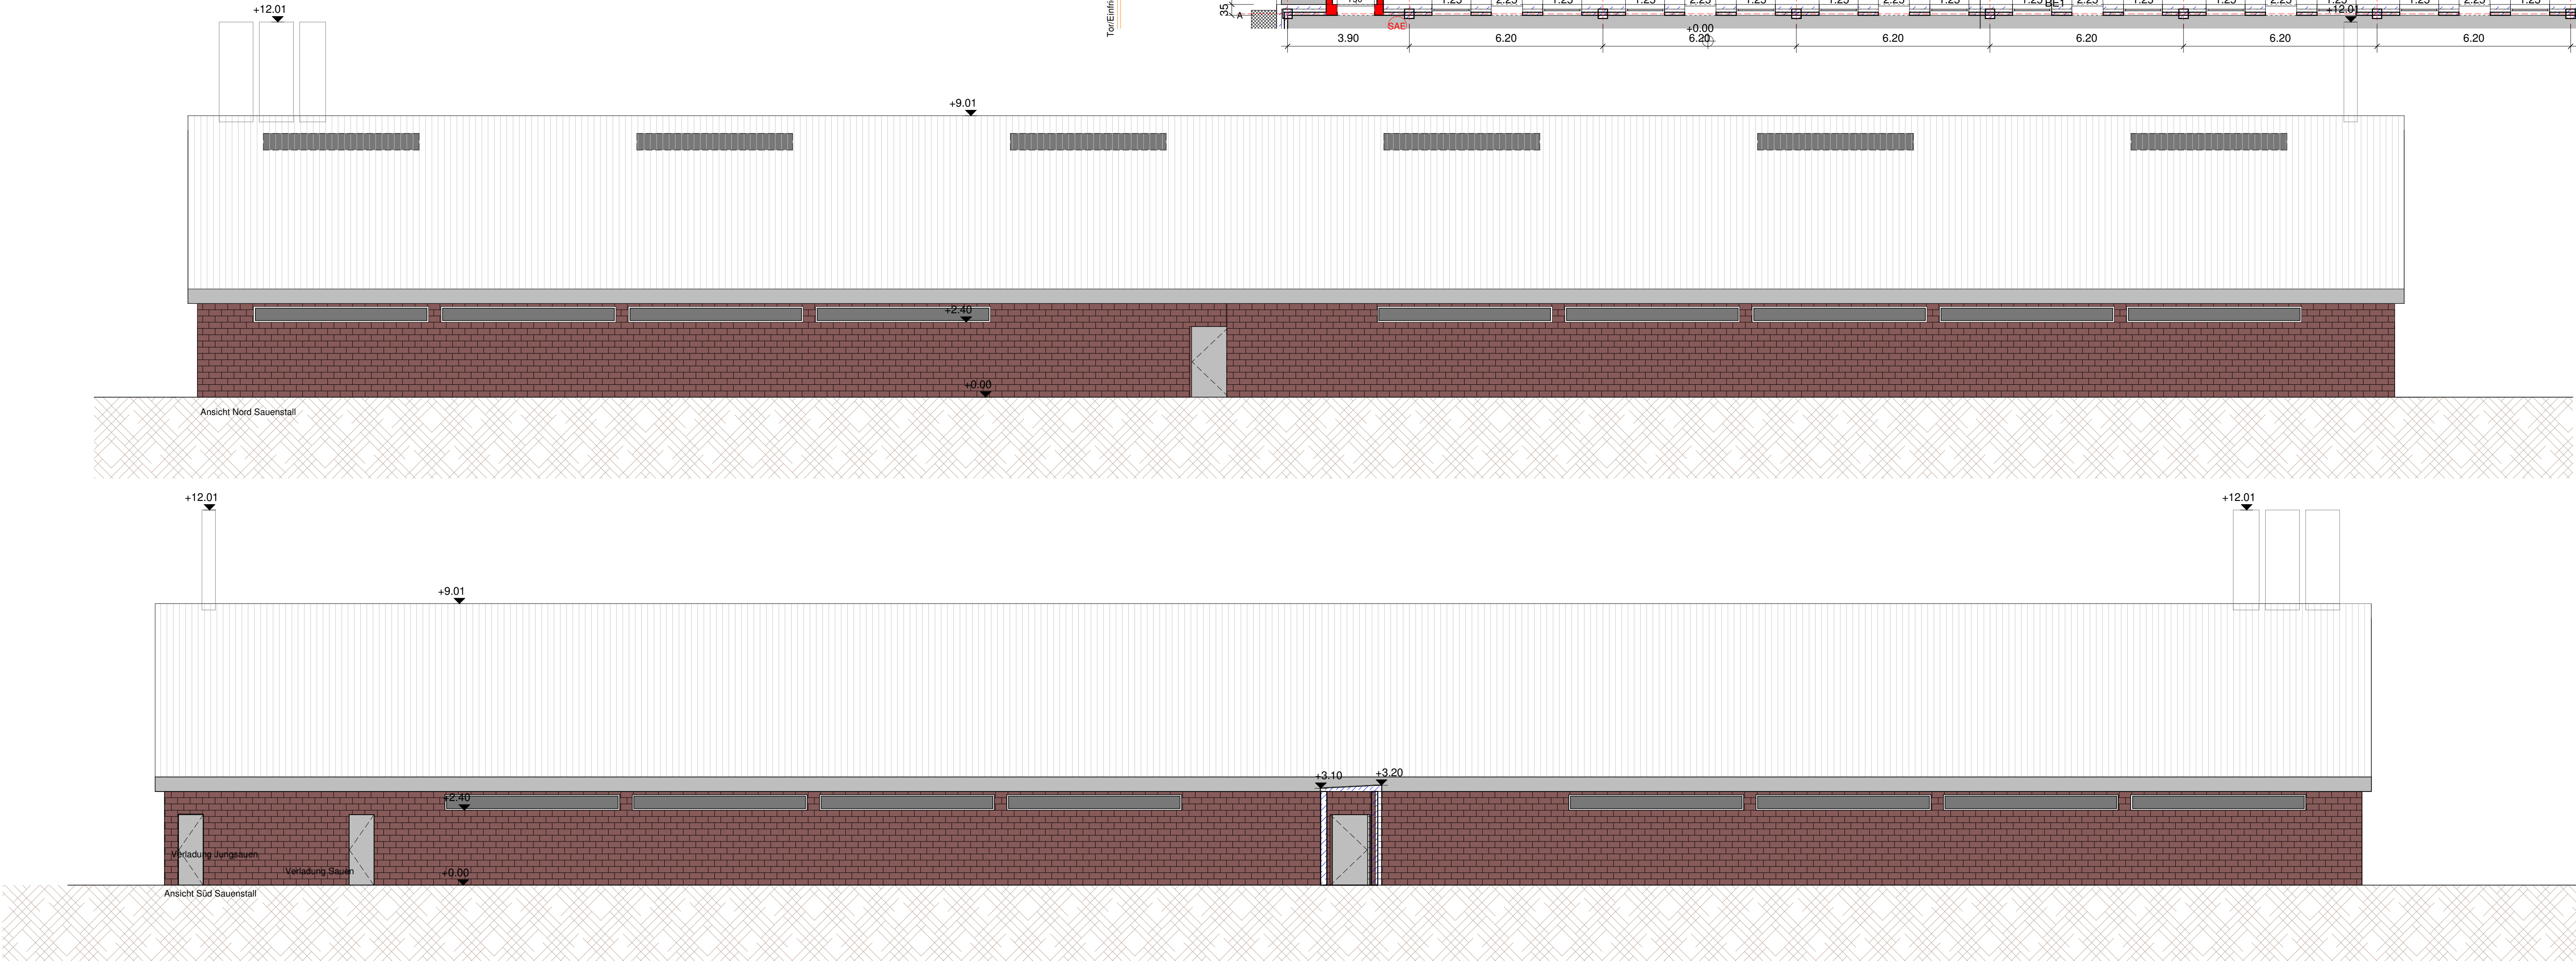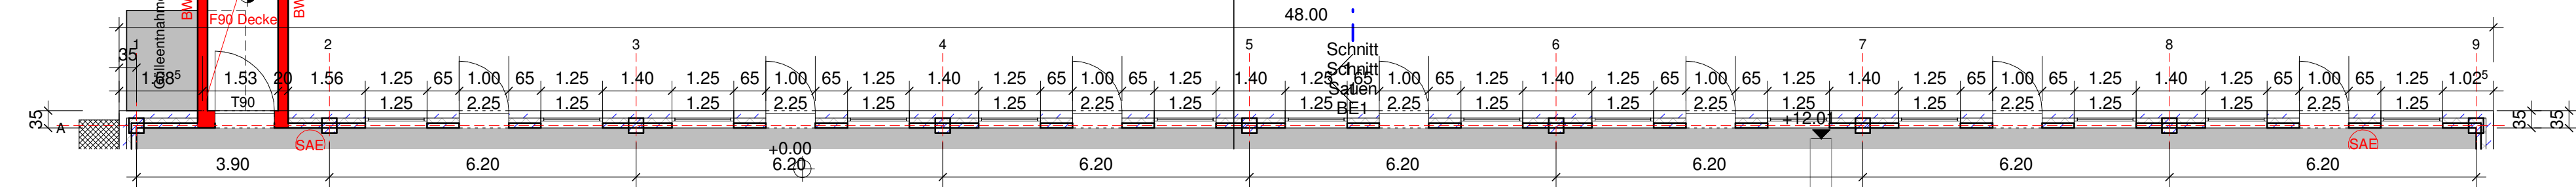

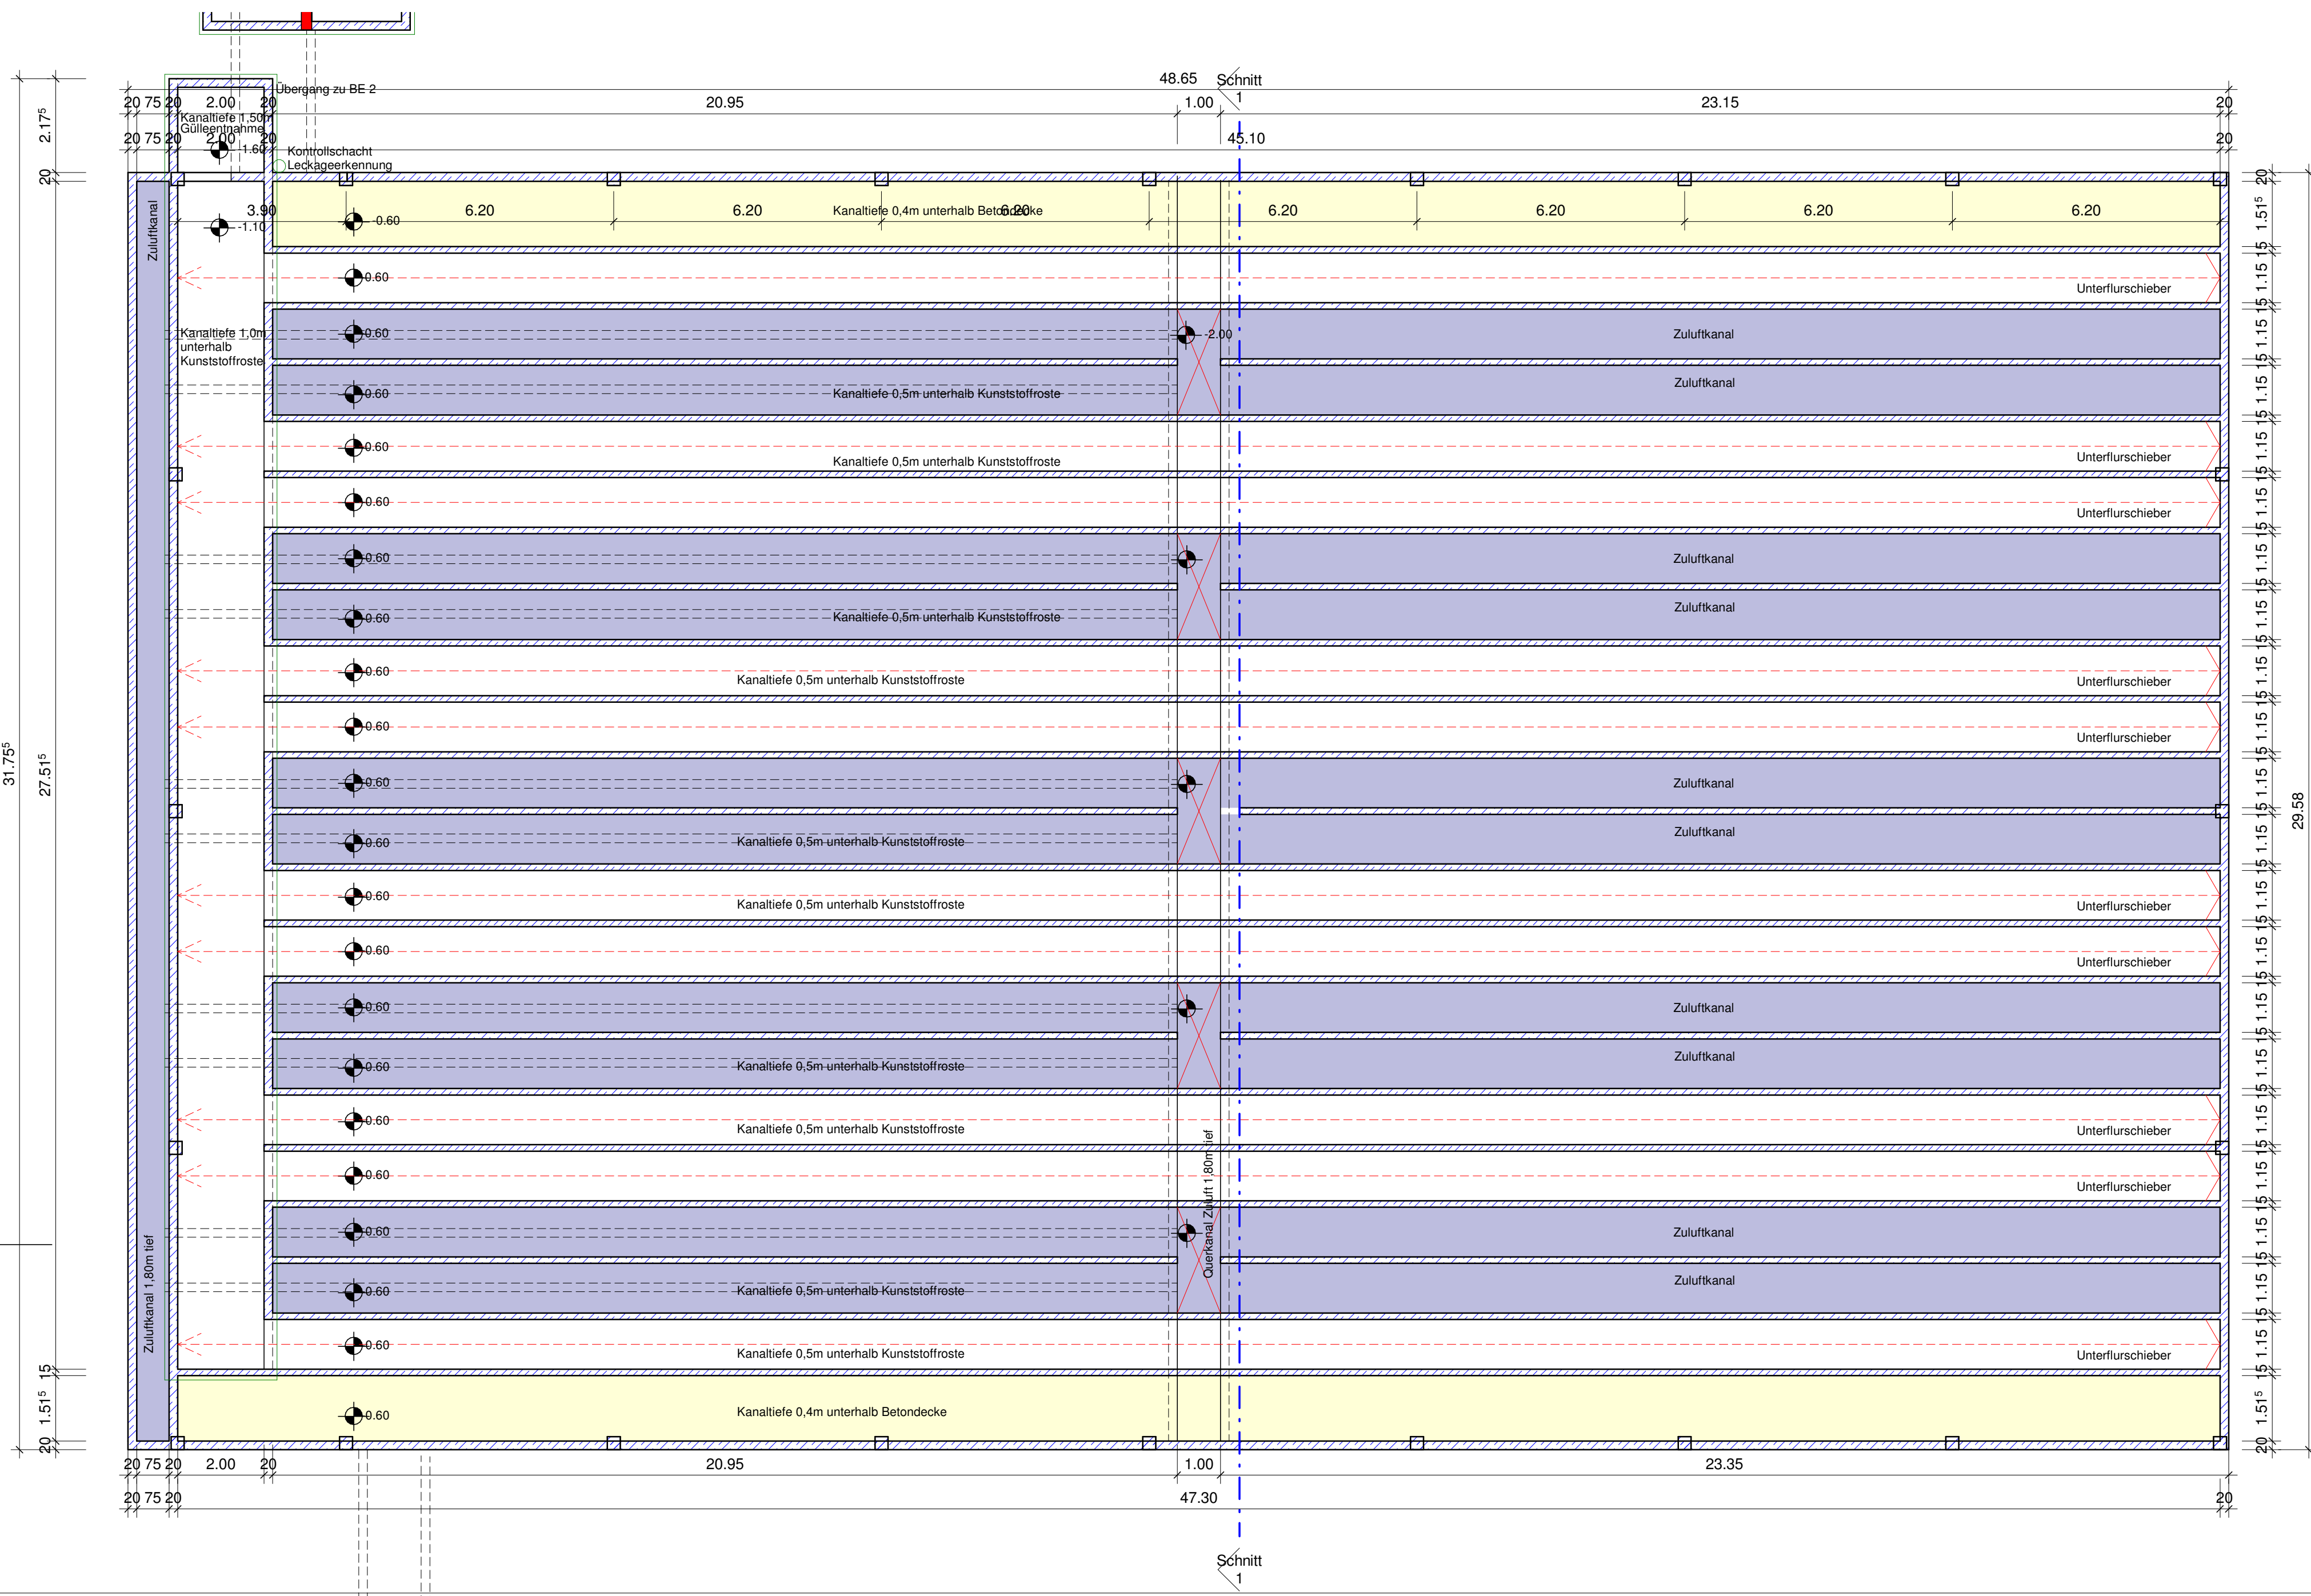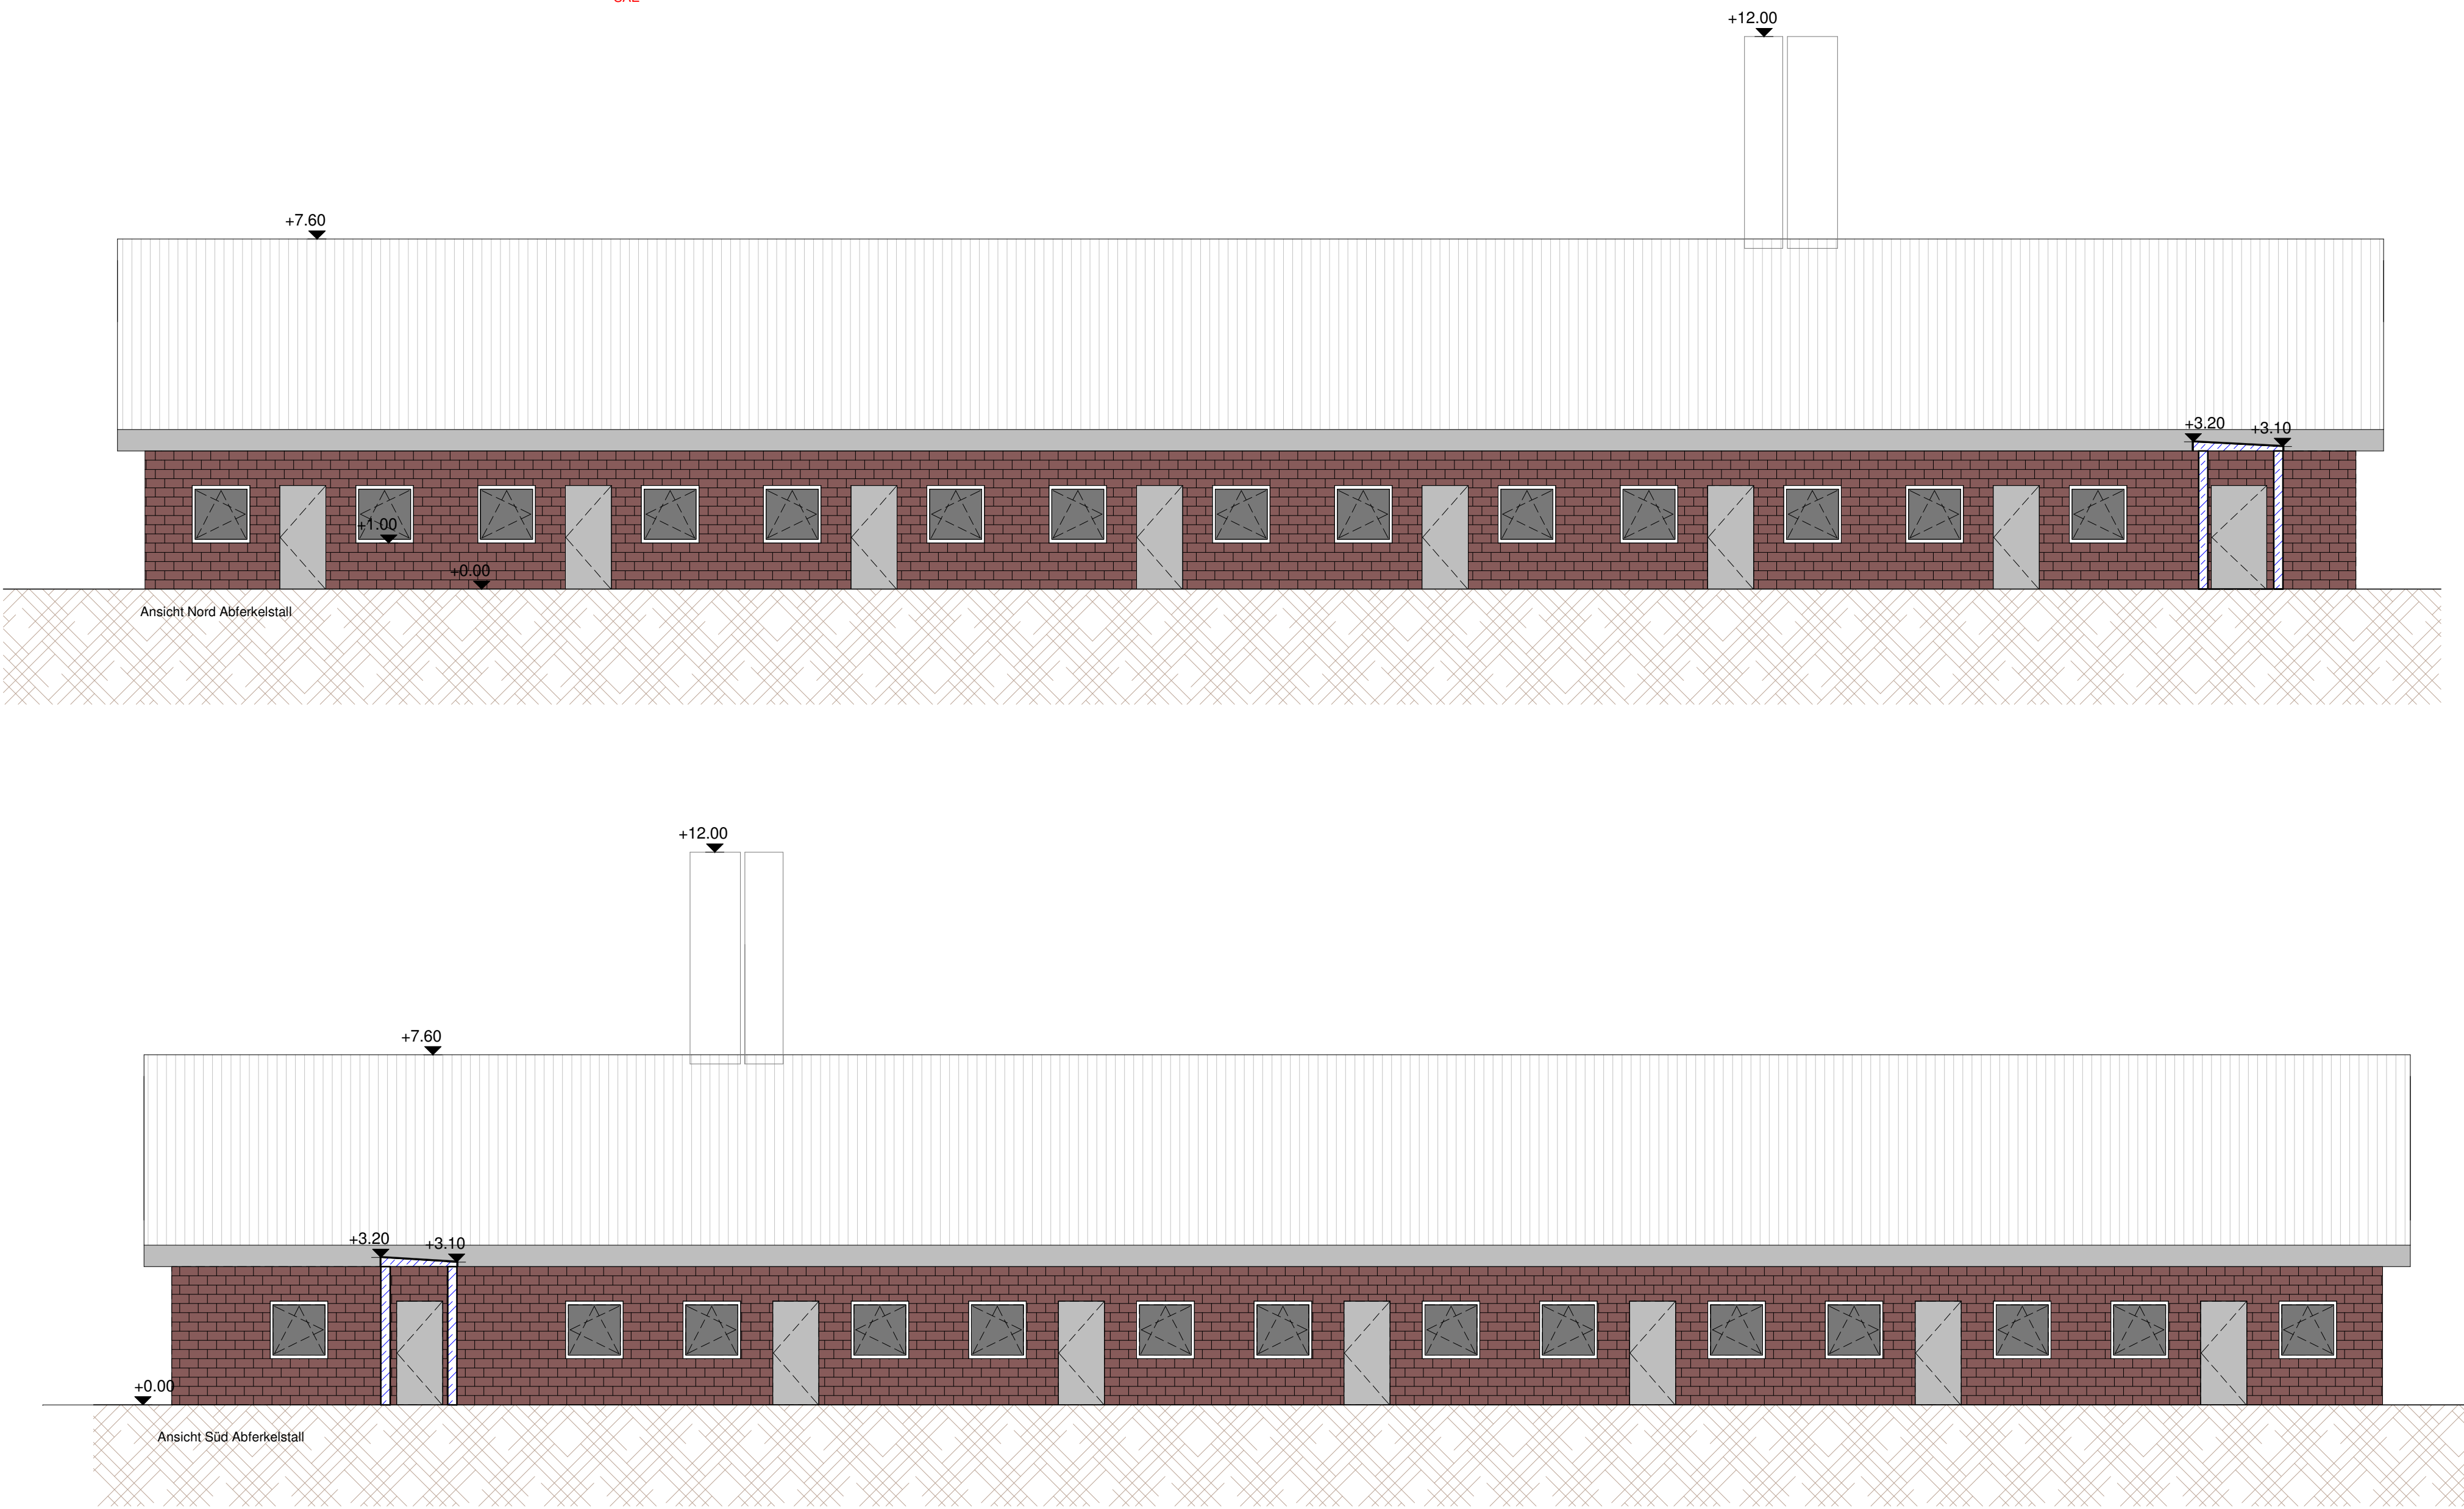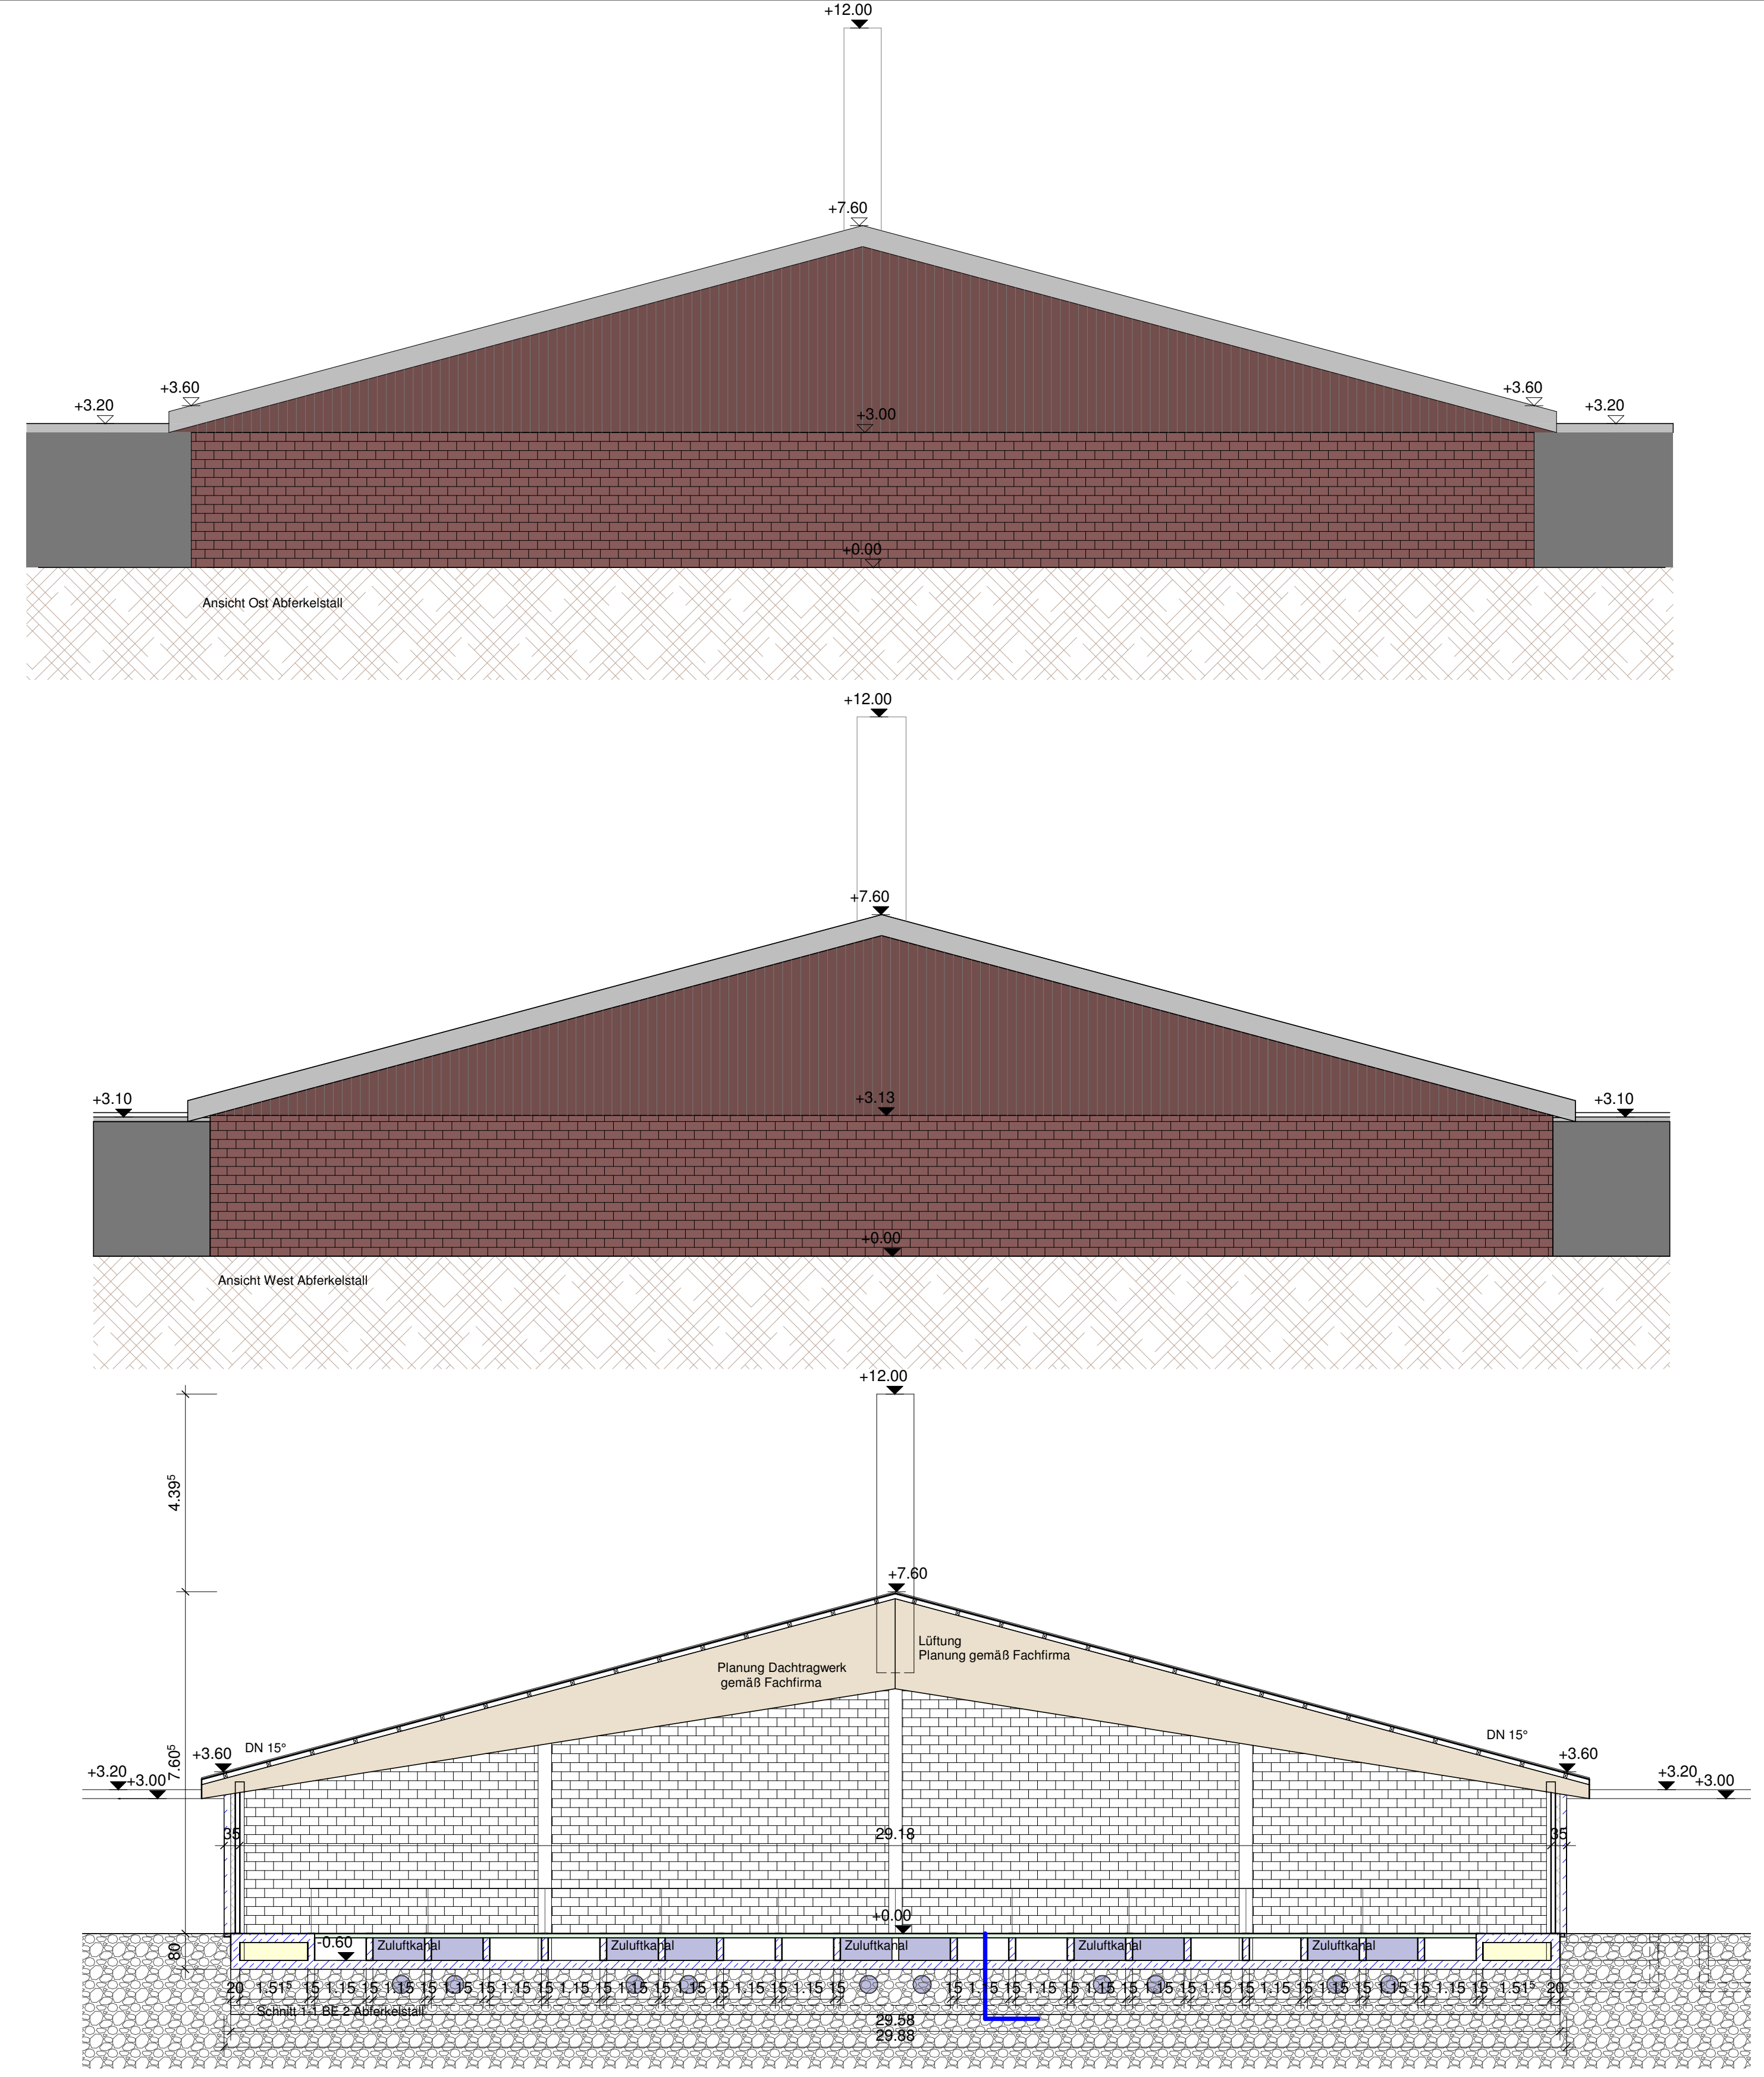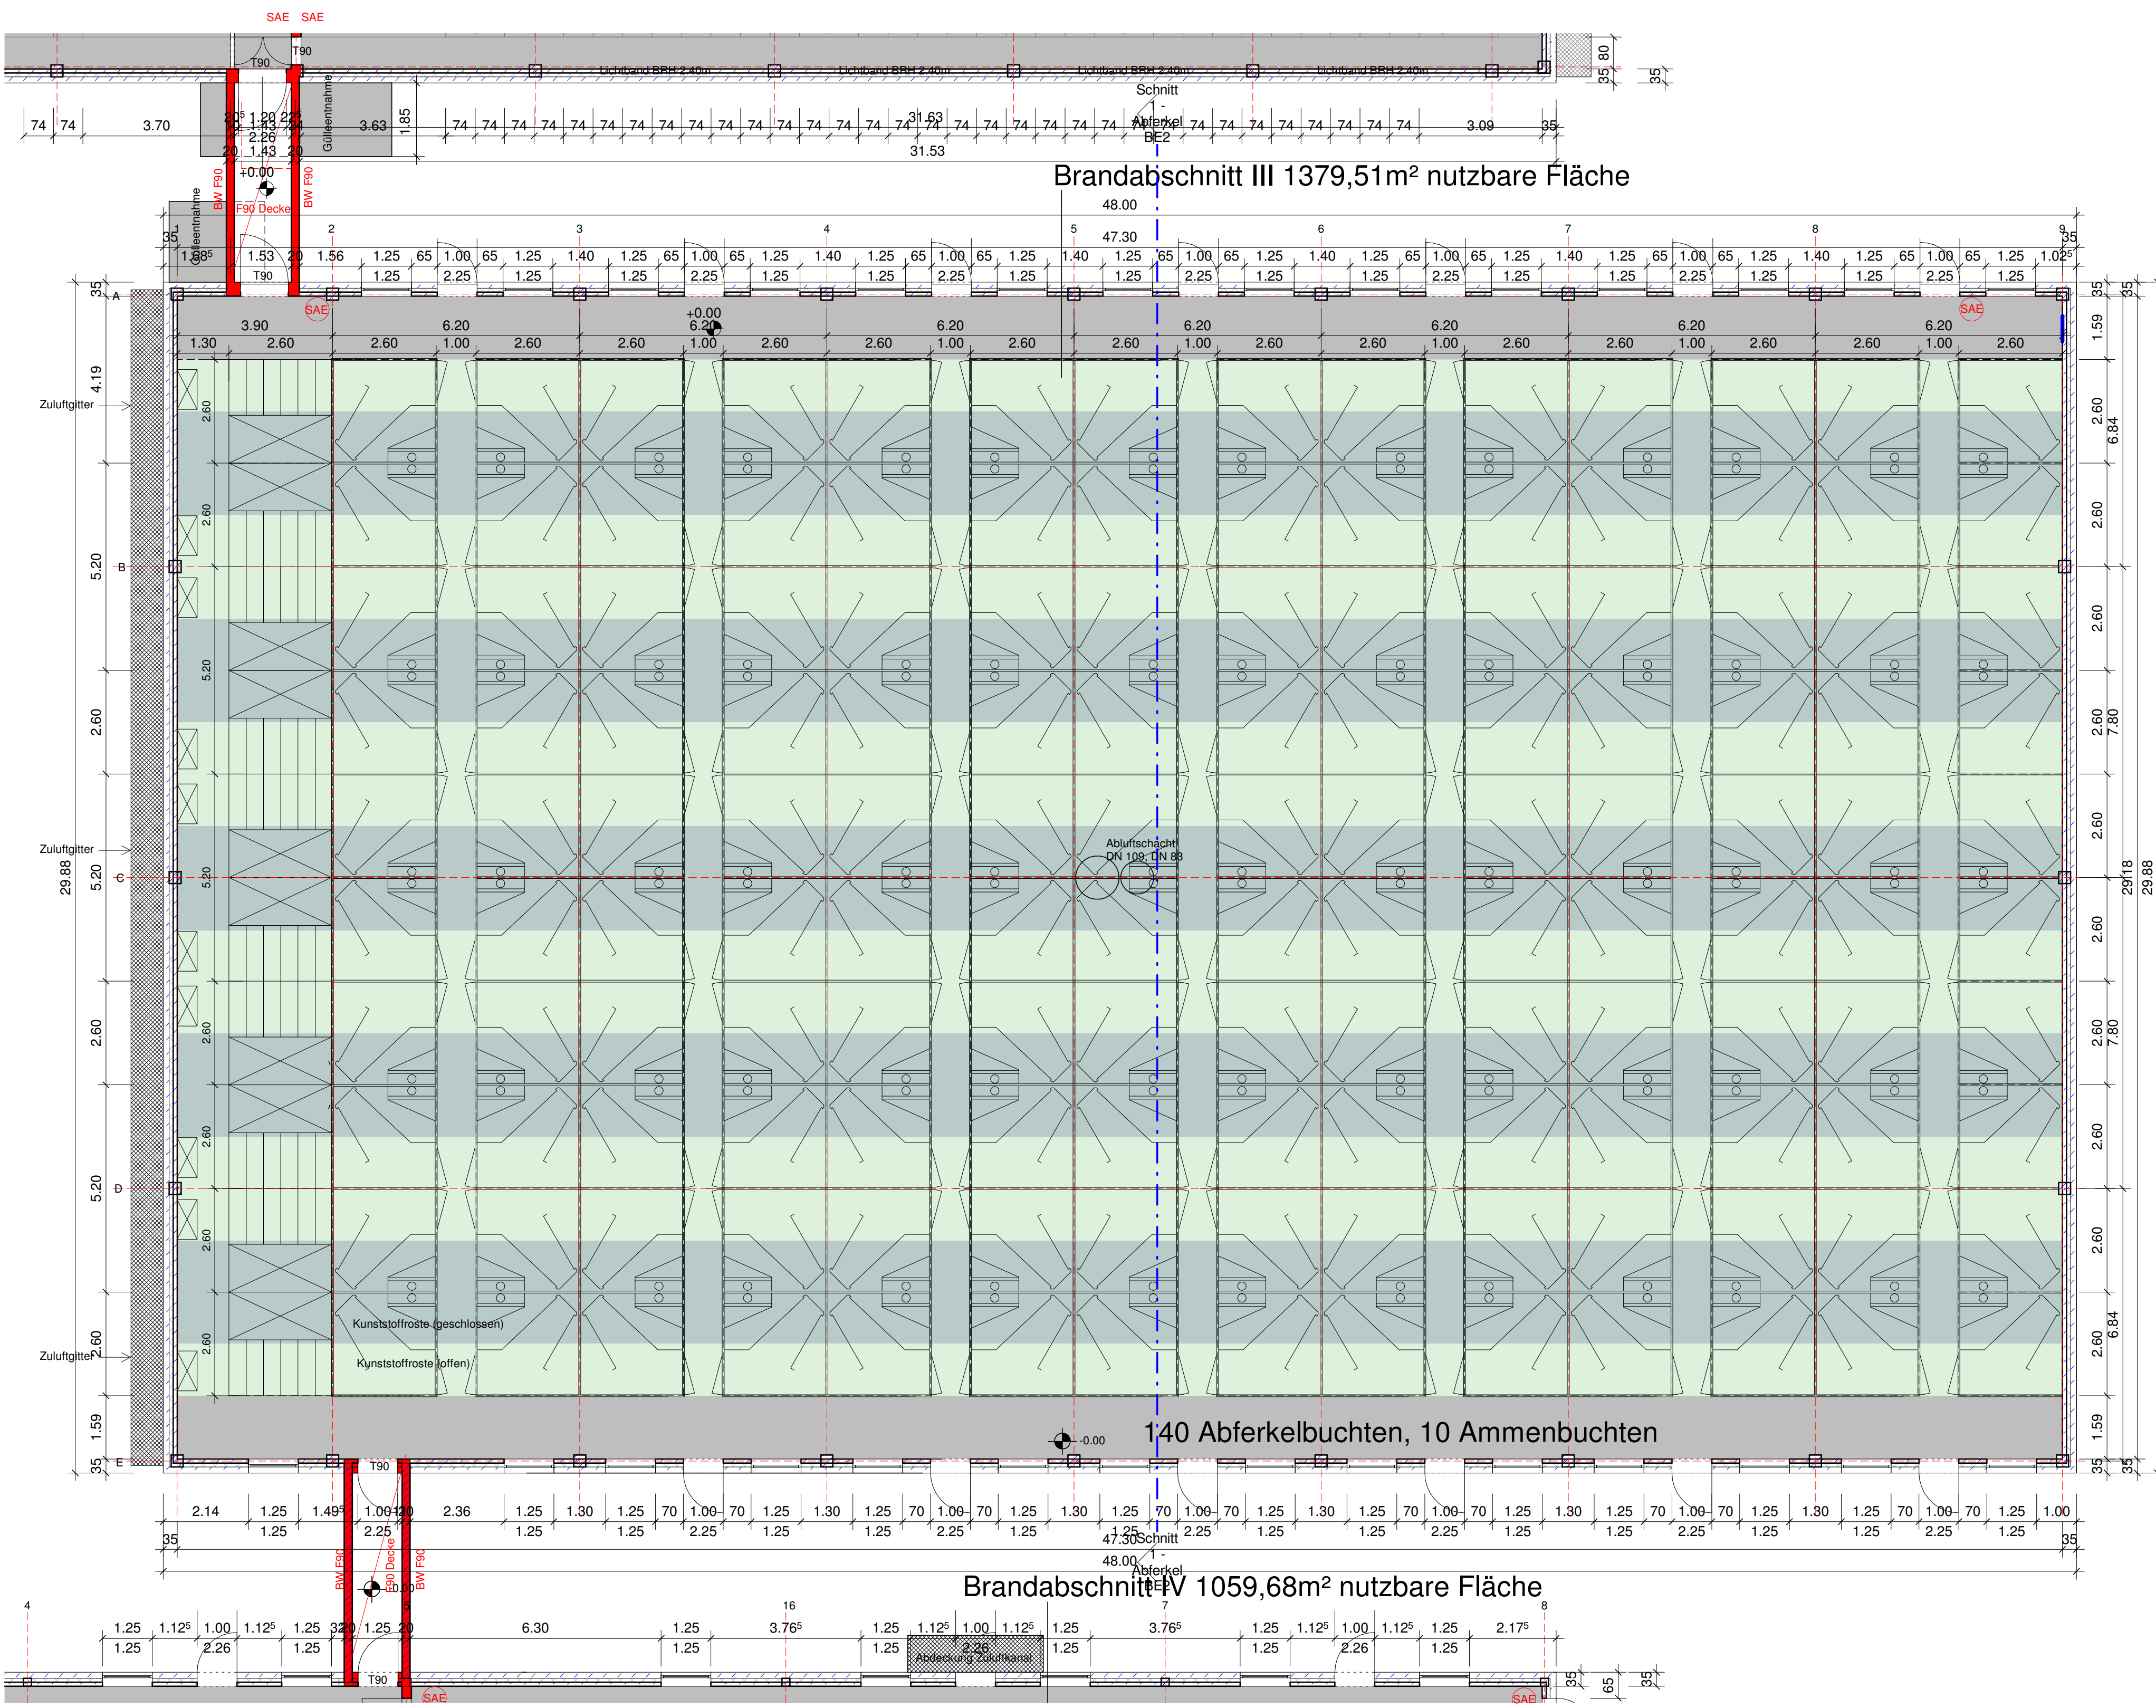



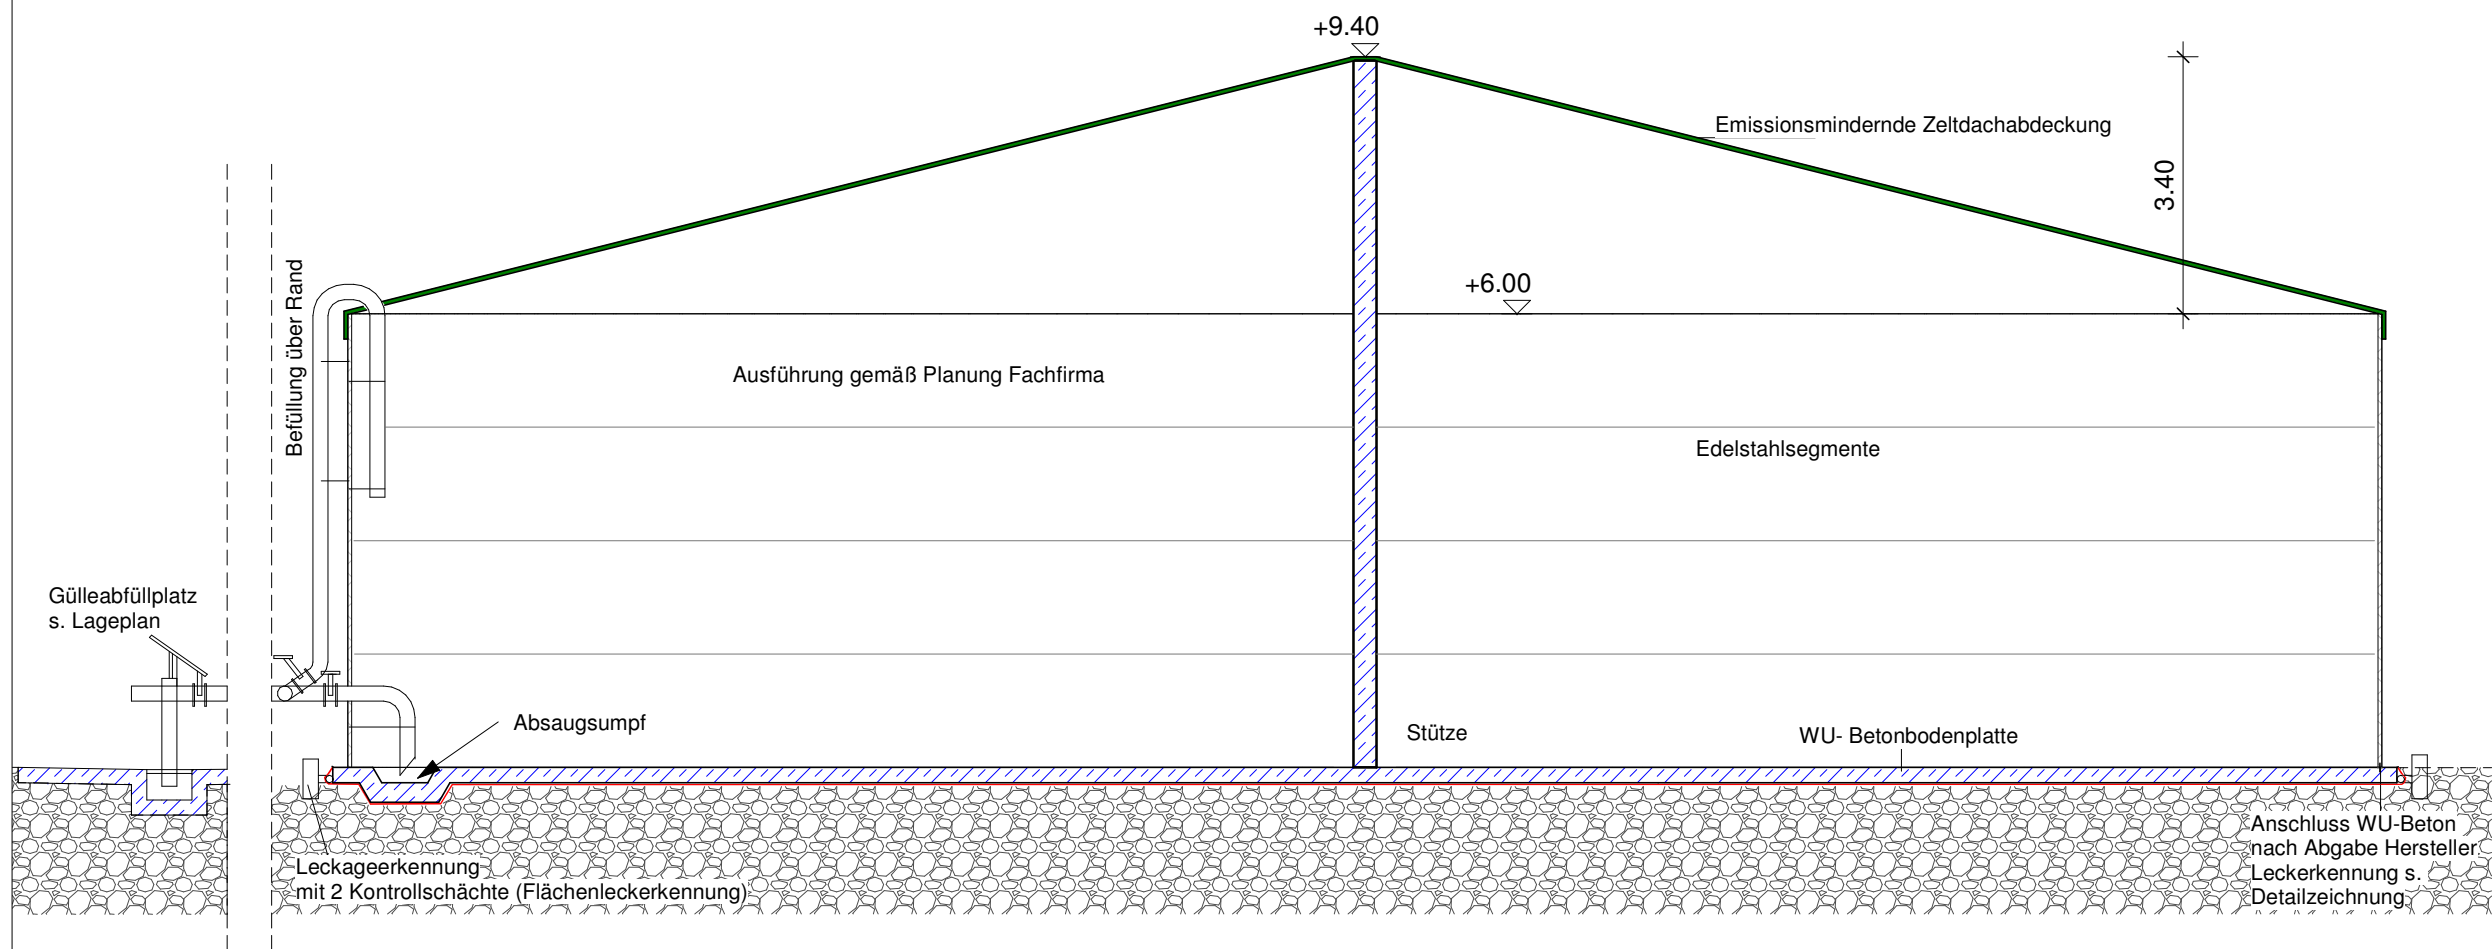

Börster Weg 20
45657
Recklinghausen

Ruf: (02361) 10 35-26
Fax: (02361) 10 35-25

BAUHERR/IN

BAUVORHABEN
Neubau Sauenstall,
Abferkelstall,
Ferkelaufzuchtstall, landw.
Mehrzweckhalle,
Güllehochbehälter

LAGE DER MAßNAHME
Gemarkung: Olfen-Stadt
Flur: 12
Flurstück: 178




PLANINHALT
Genehmigungsplanung

BE 4

INHALT Schnitt 1-1 Güllehochbehälter
MAßSTAB 1 : 100
DATUM 08.06.18
GEZ. Dipl.-Ing. N. Ropertz

BAUHERR/IN

Architekt/in

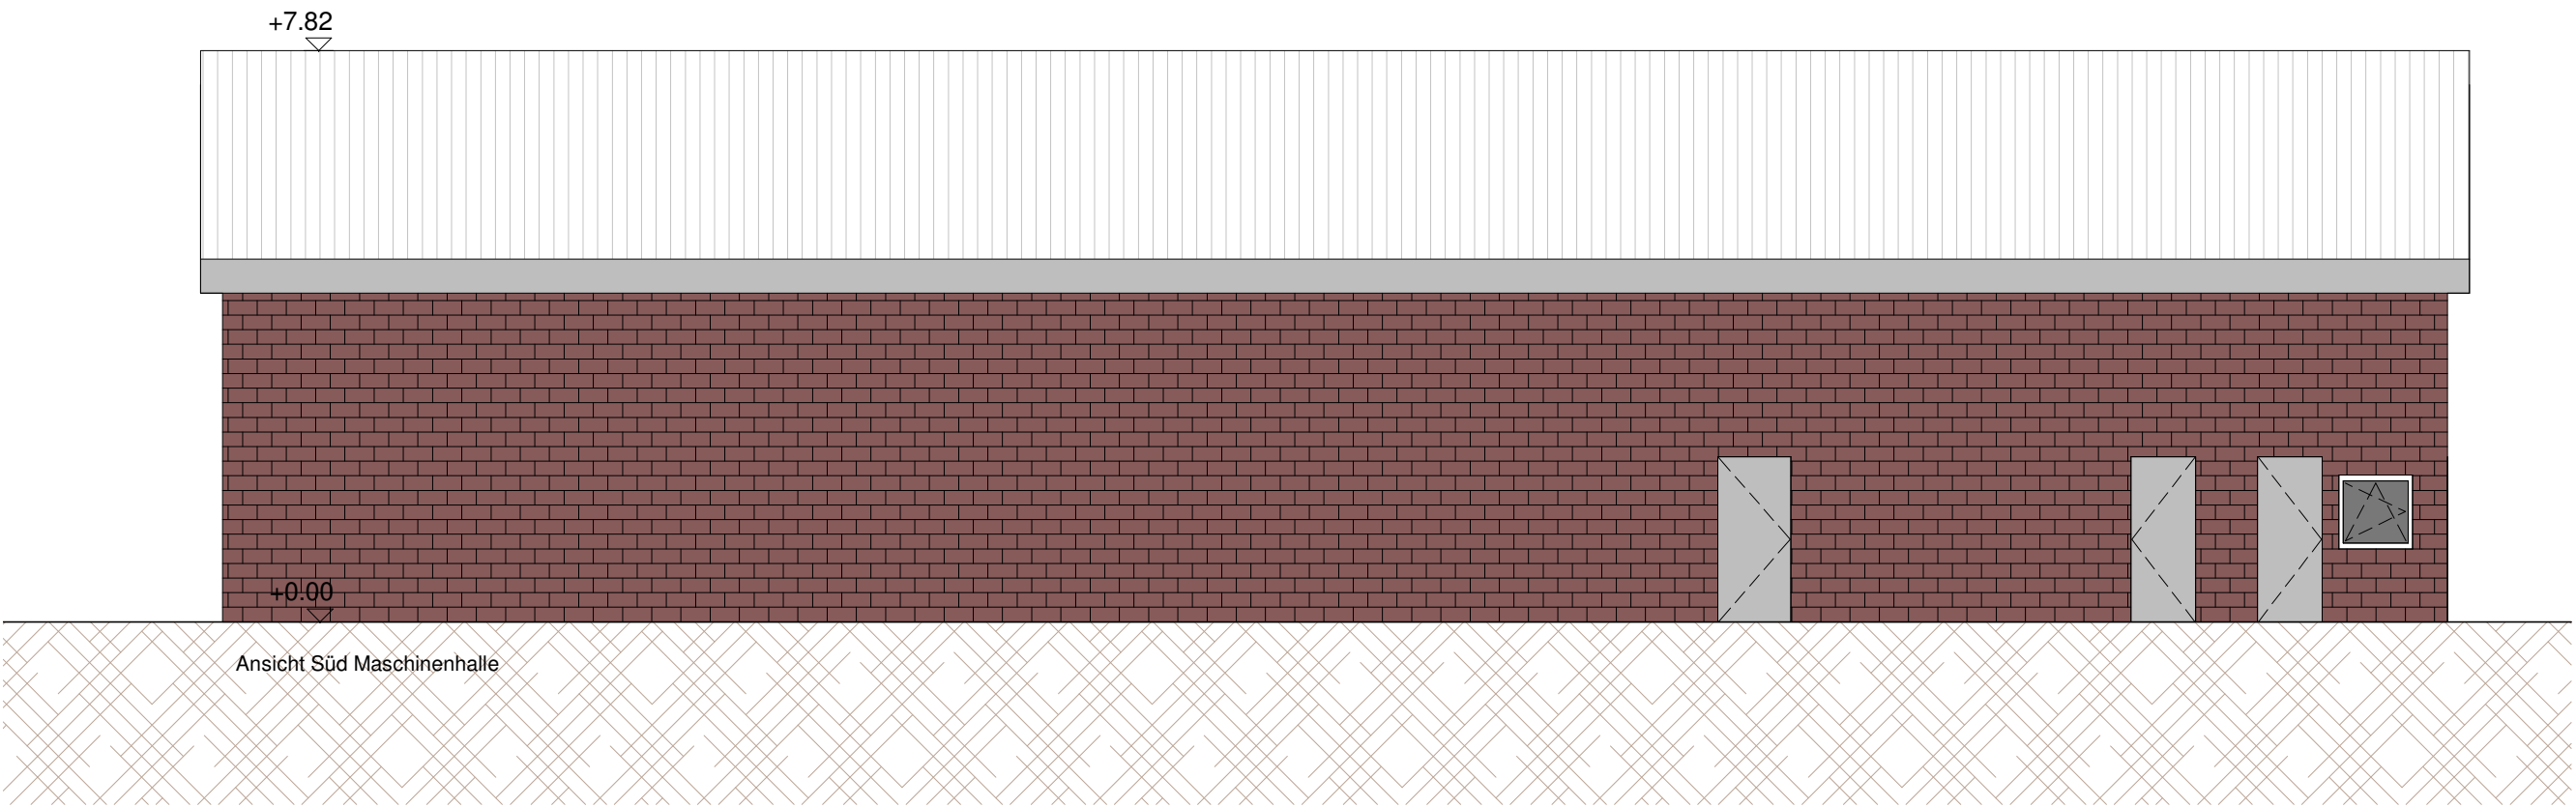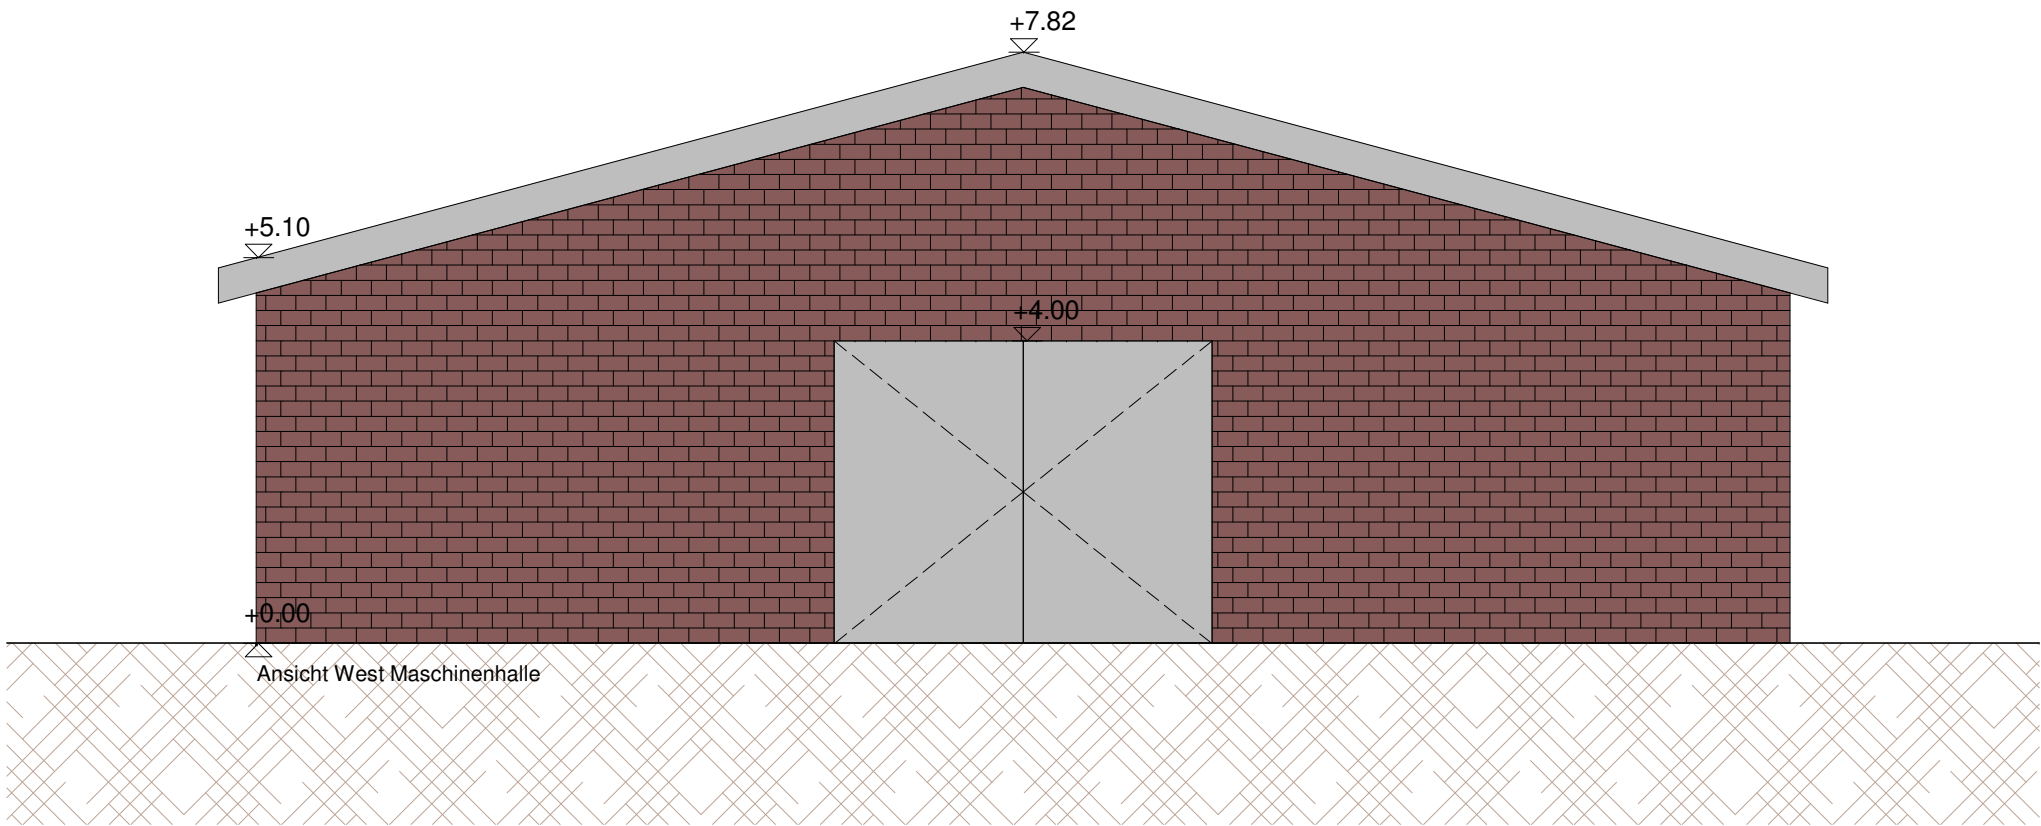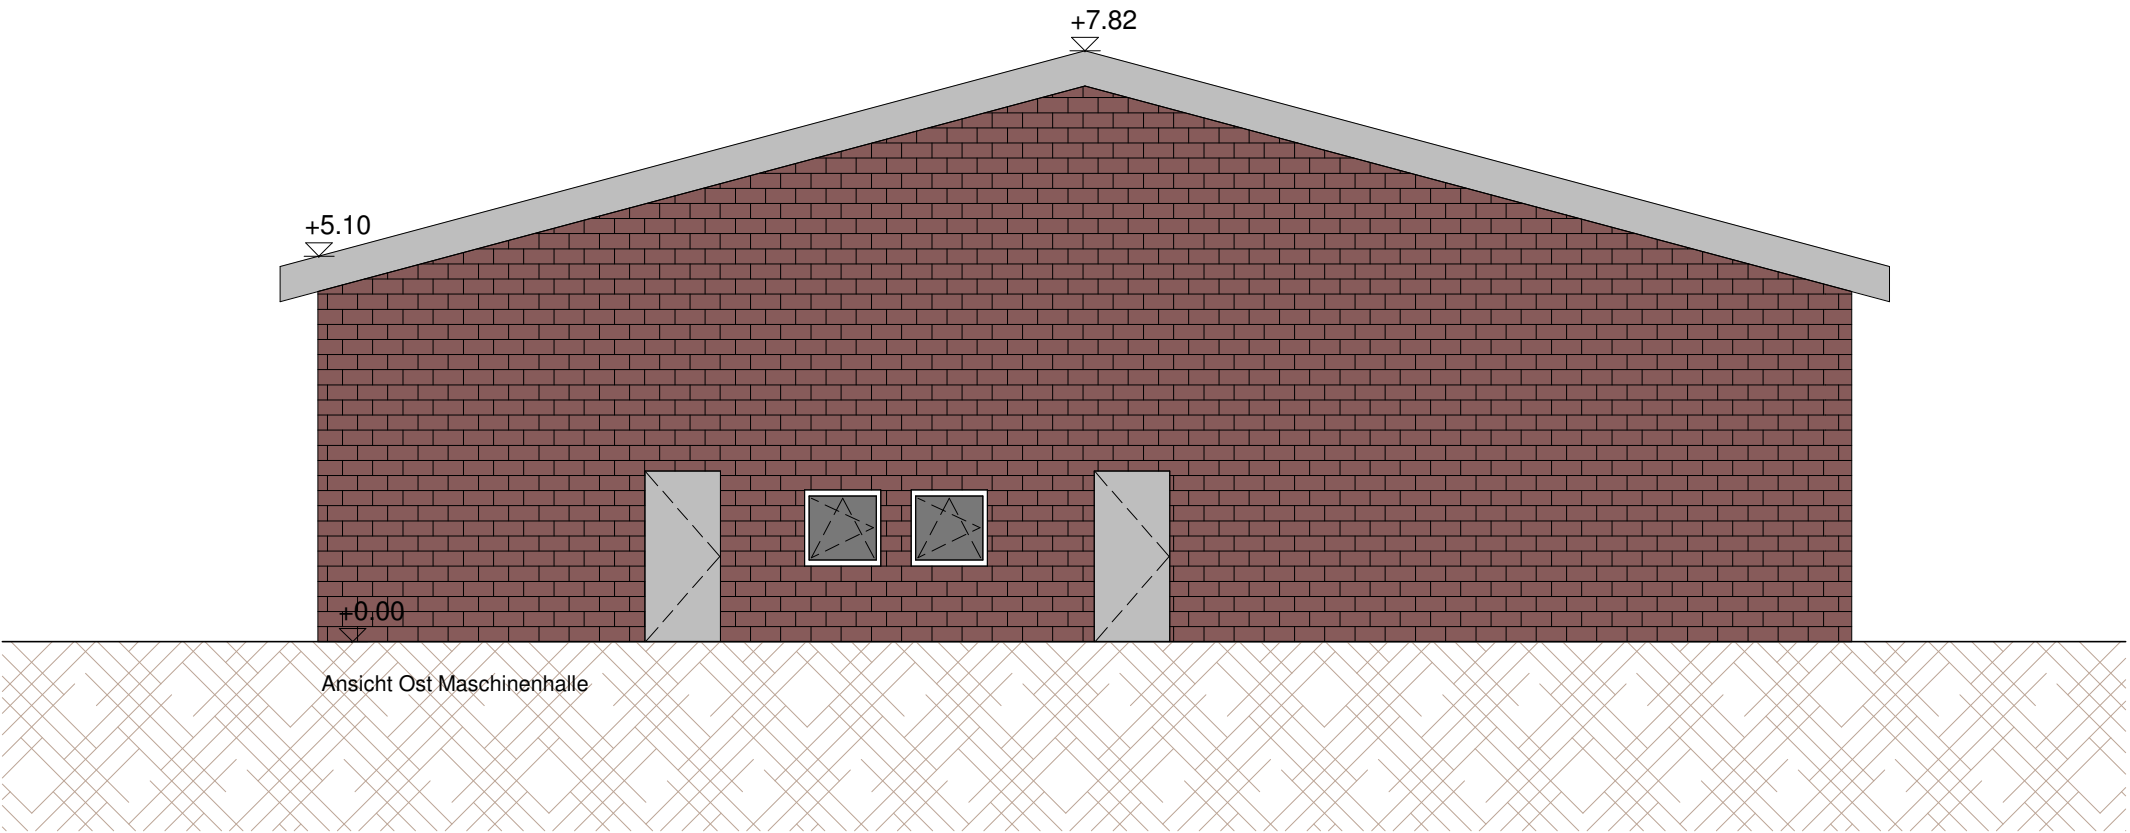

Börster Weg 20
45657
Recklinghausen

Ruf: (02361) 10 35-26
Fax: (02361) 10 35-25

BAUHERR/IN

BAUVORHABEN
Neubau Sauenstall,
Abferkelstall,
Ferkelaufzuchtstall, landw.
Mehrzweckhalle,
Güllehochbehälter

LAGE DER MAßNAHME

Gemarkung: Olfen- Stadt .
Flur: 12 .
Flurstück: 178 .

PLANINHALT BE 5
Genehmigungsplanung

INHALT Maschinenhalle Ansicht Ost/West/Süd
MAßSTAB 1 : 100
DATUM 03.06.2018
GEZ. Dipl.-Ing. N. Ropertz

BAUHERR/IN

Verantwortlicher für den Entwurf