

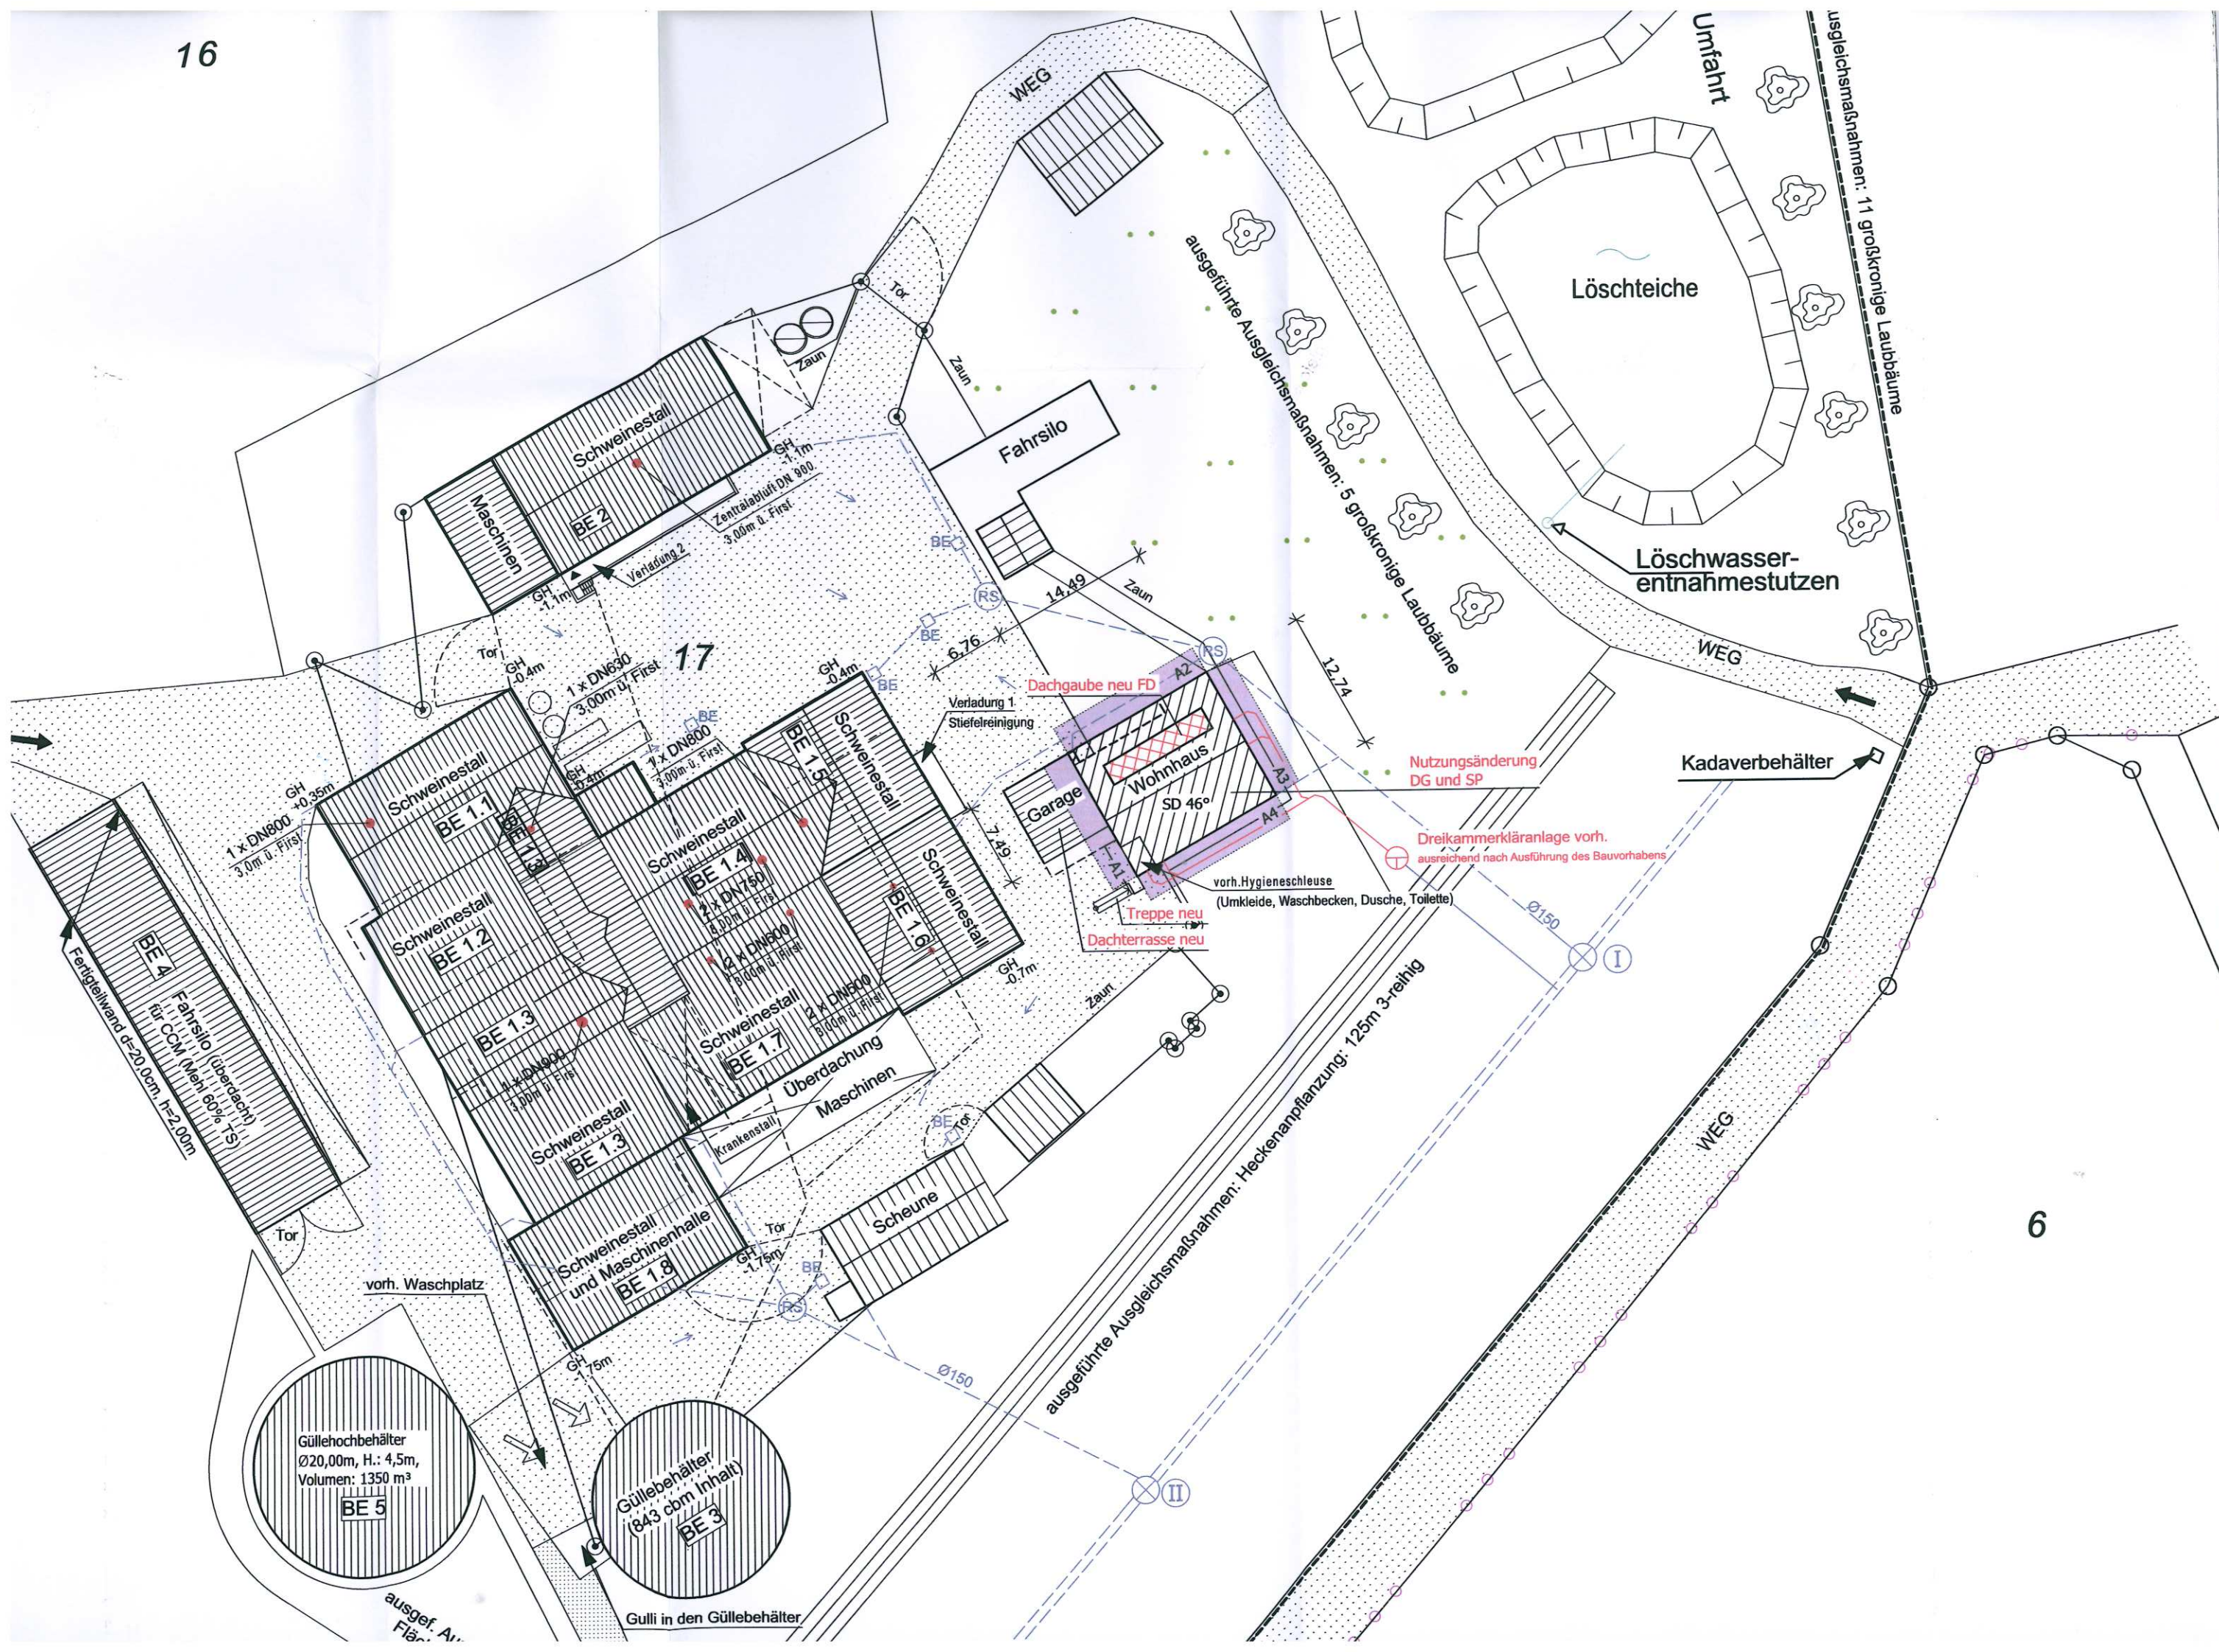
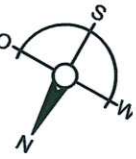
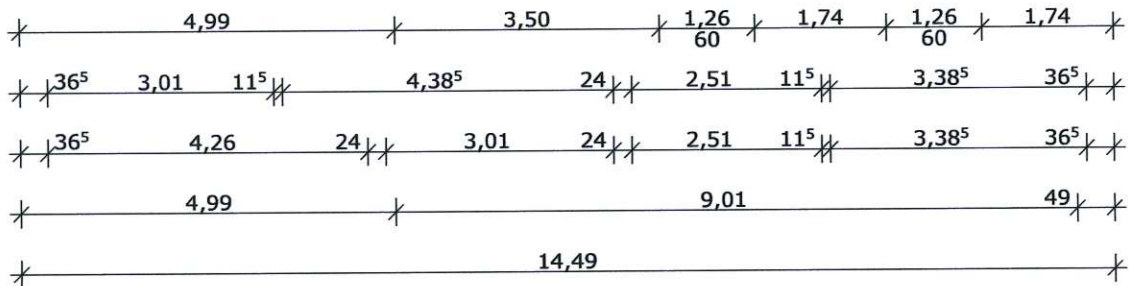
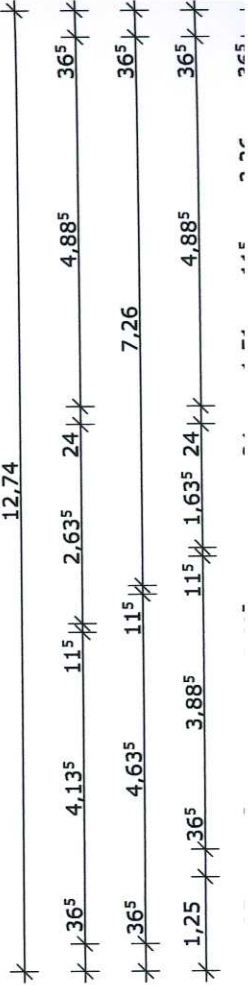
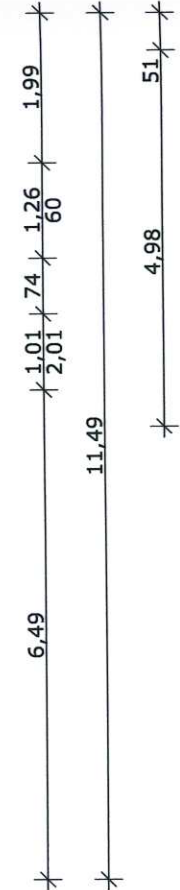


ca. 1 : 5000

© LAND NRW (2018) - Lizenz dl-de/by-2-0 (www.govdata.de/dl-de/by-2-0) - Keine amtliche Standardausgabe
Für Geodaten anderer Quellen gelten die Nutzungs- und Lizenzbedingungen der jeweils zugrundeliegenden Dienste

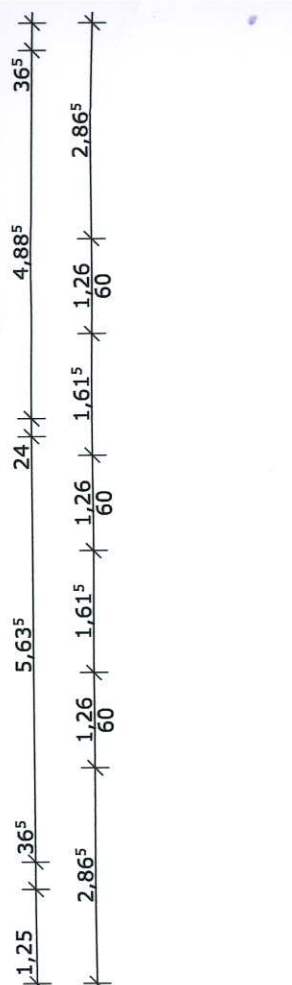

Ba
L
Ge
Ge
Bau
Bau
Ge
Flur-
stück
16
17
Art
Bebe
- Ba
- Anz
- Flä
- + Z
- Flä
- Teil
Ba




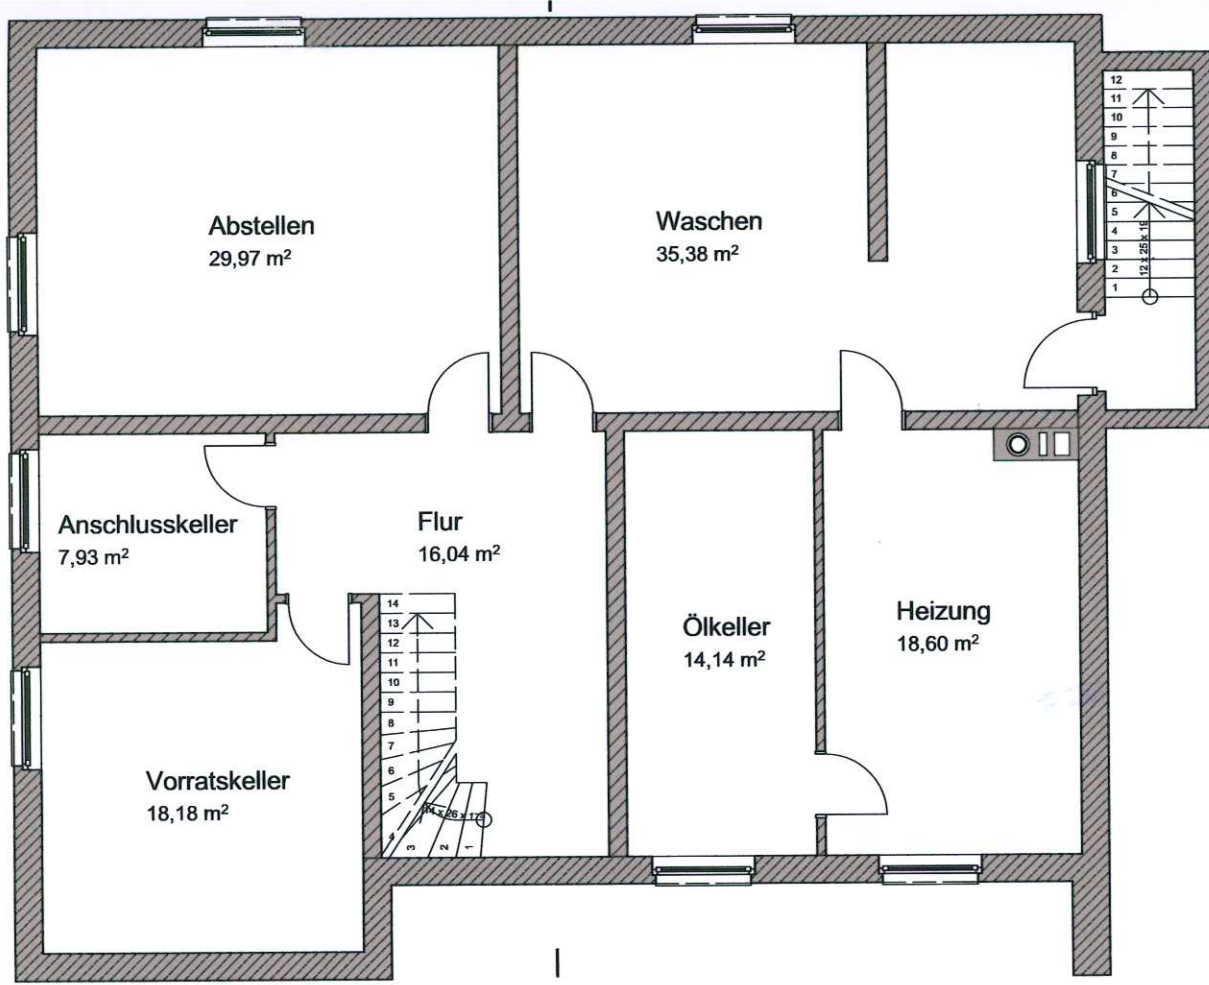






Kellergeschoss

Nutzfläche Altenteilerwohnung: 140,24 m²

Erdgeschoss






Wohnfläche A
Nutzfläche Alt
Nutzfläche Be

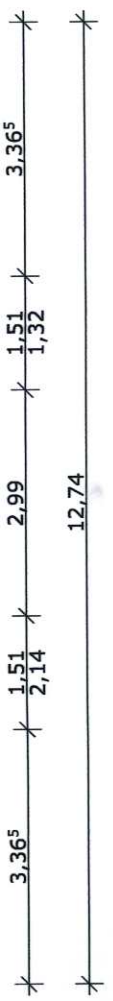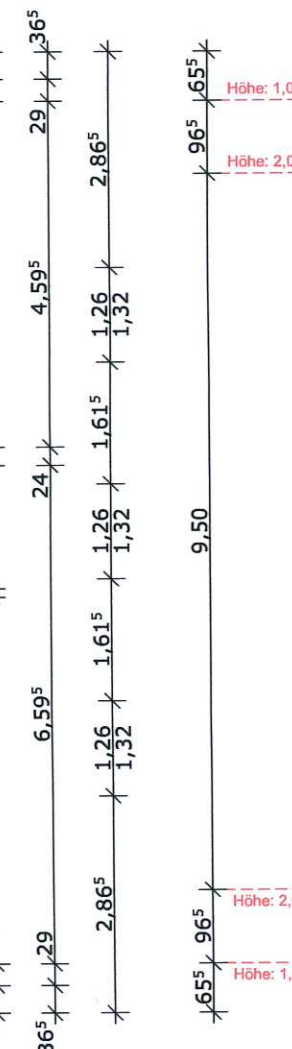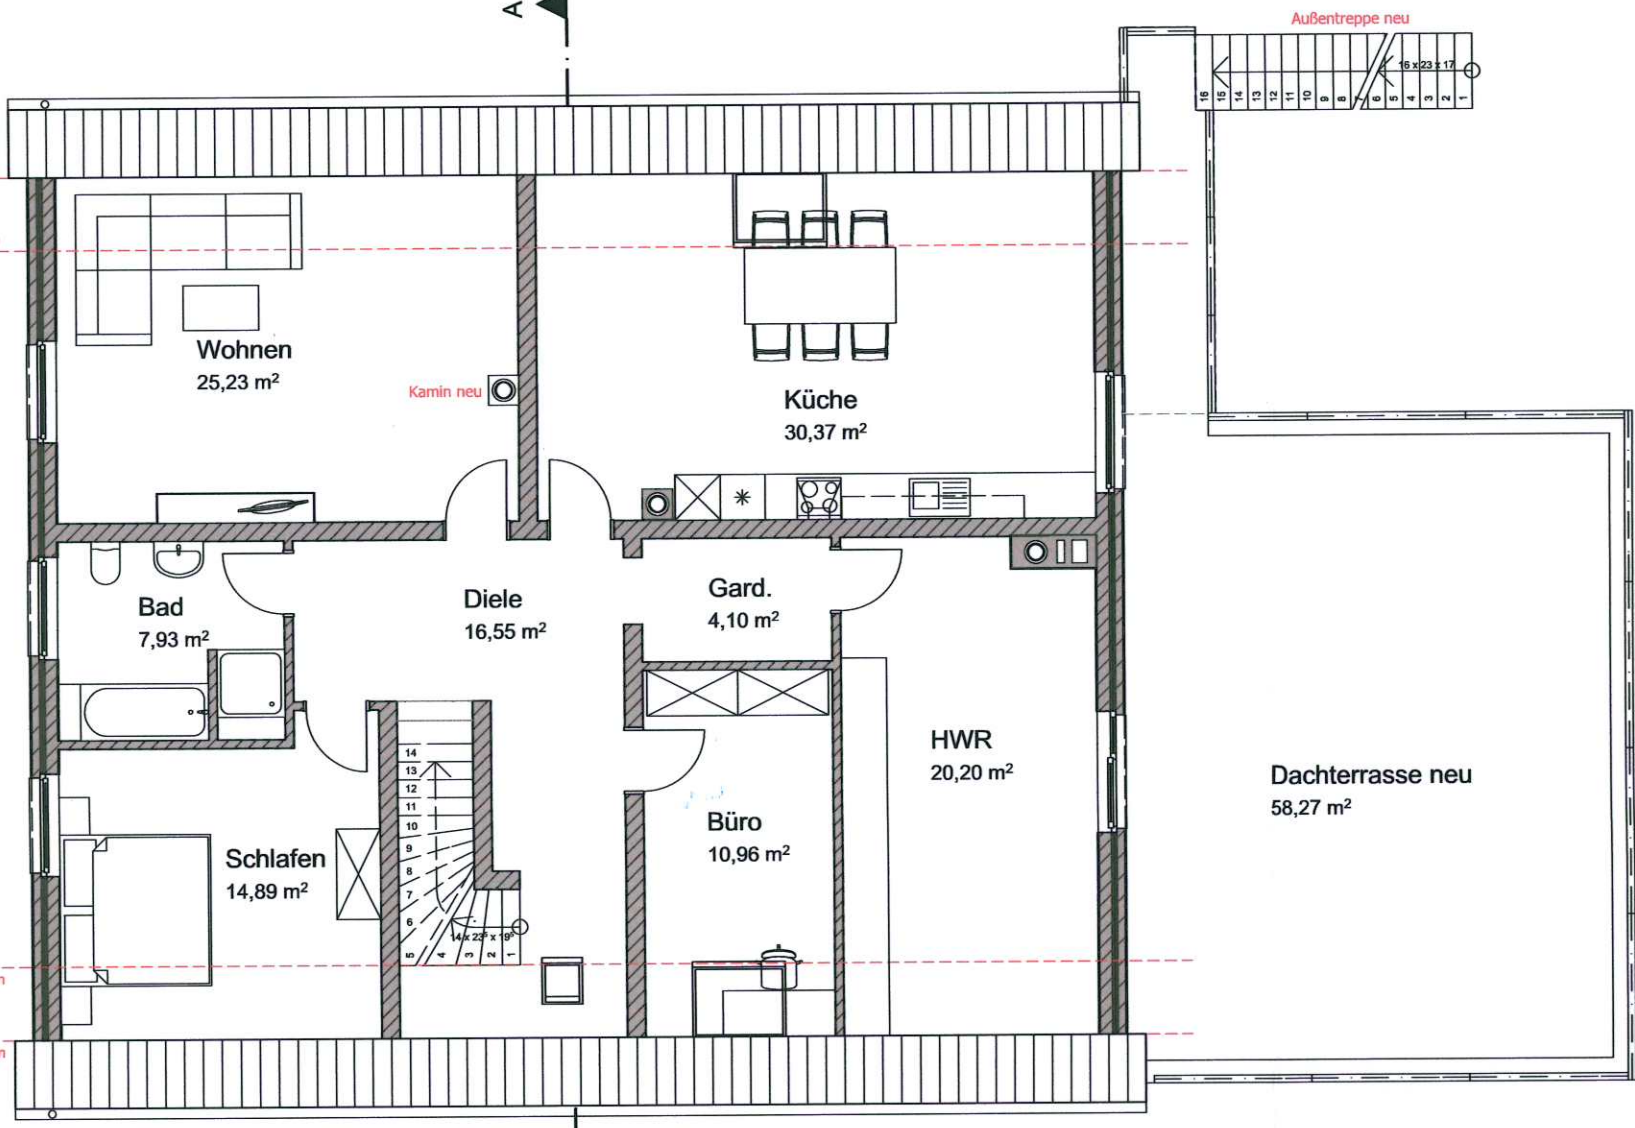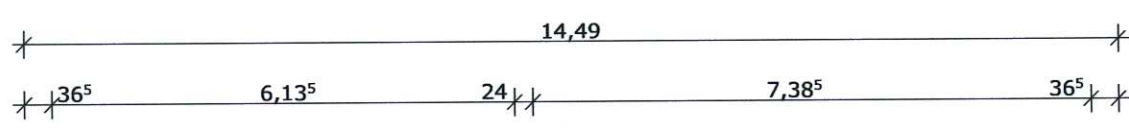

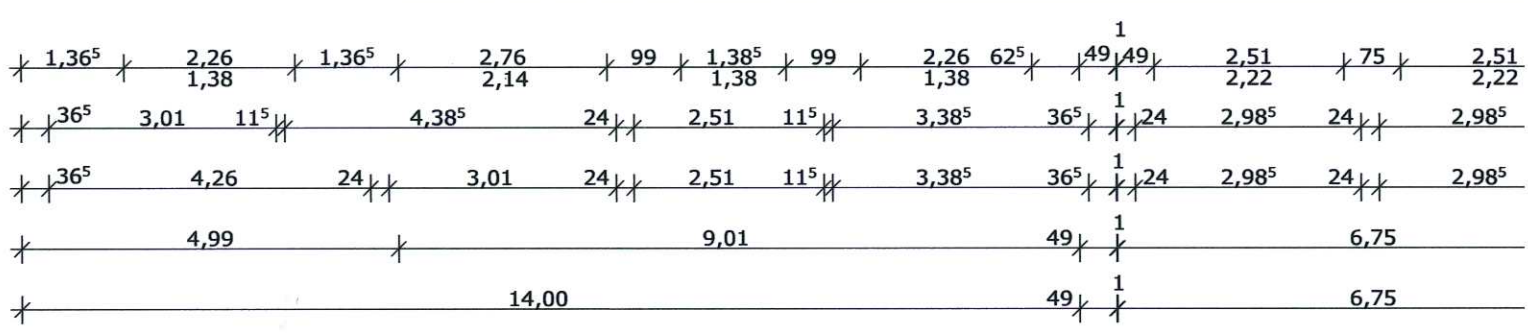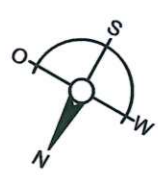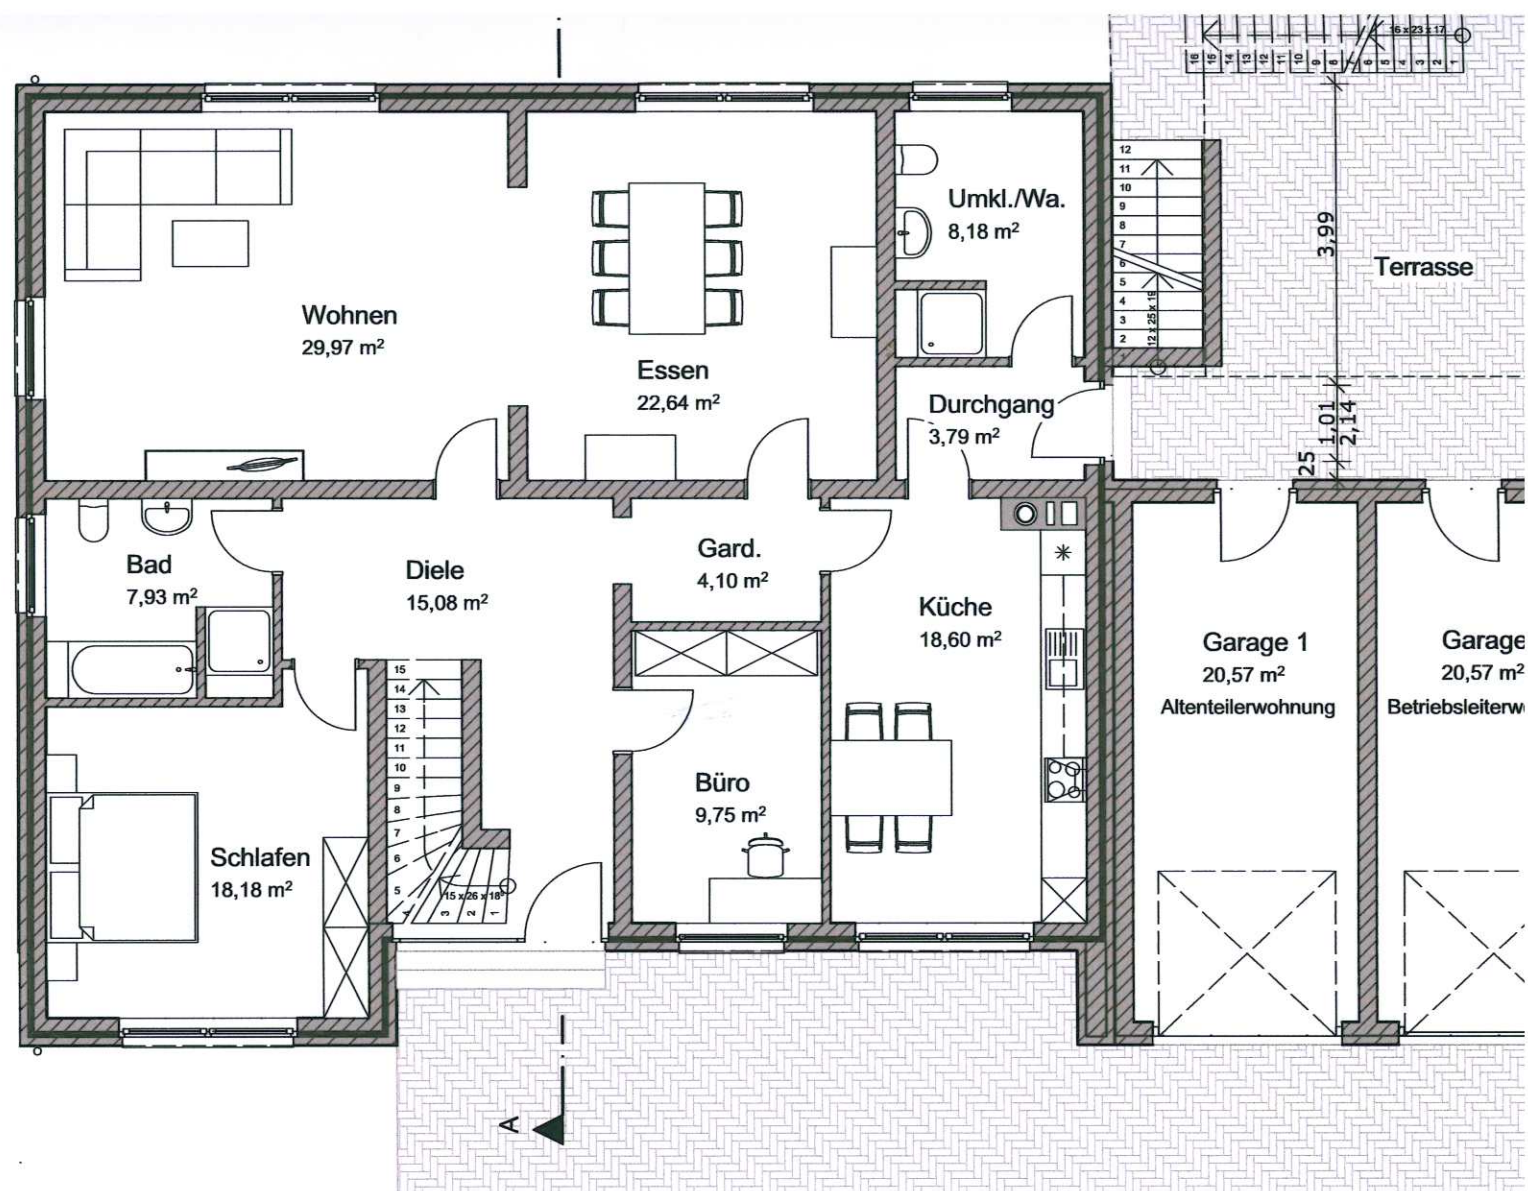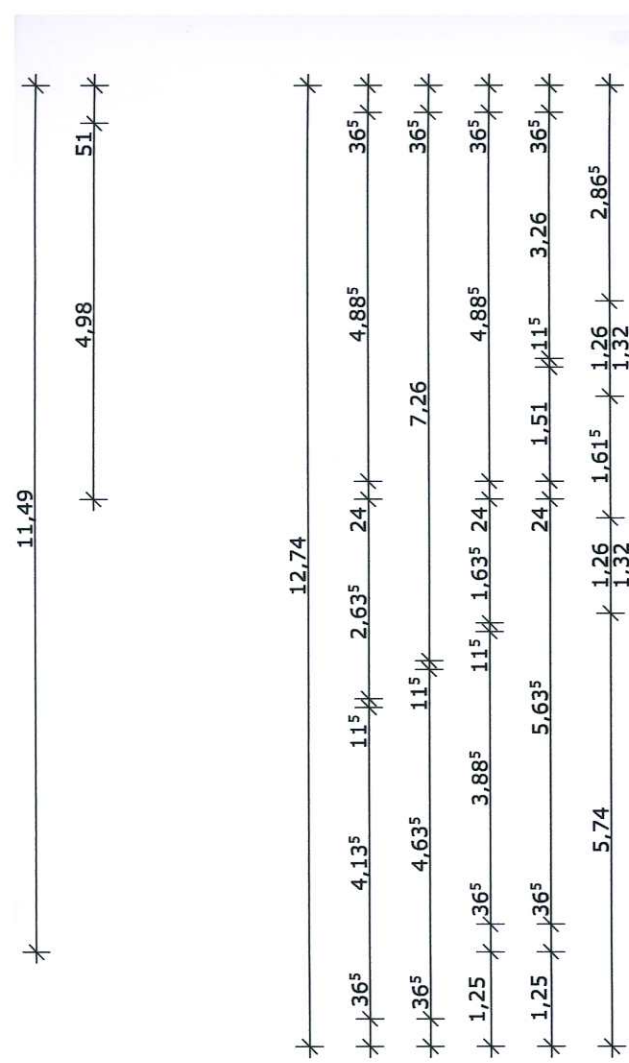

Erdgeschoss

Wohnfläche Altenteilerwohnung: 138,22 m²
 Nutzfläche Altenteilerwohnung: 20,57 m²
 Nutzfläche Betriebsleiterwohnung: 20,57 m²

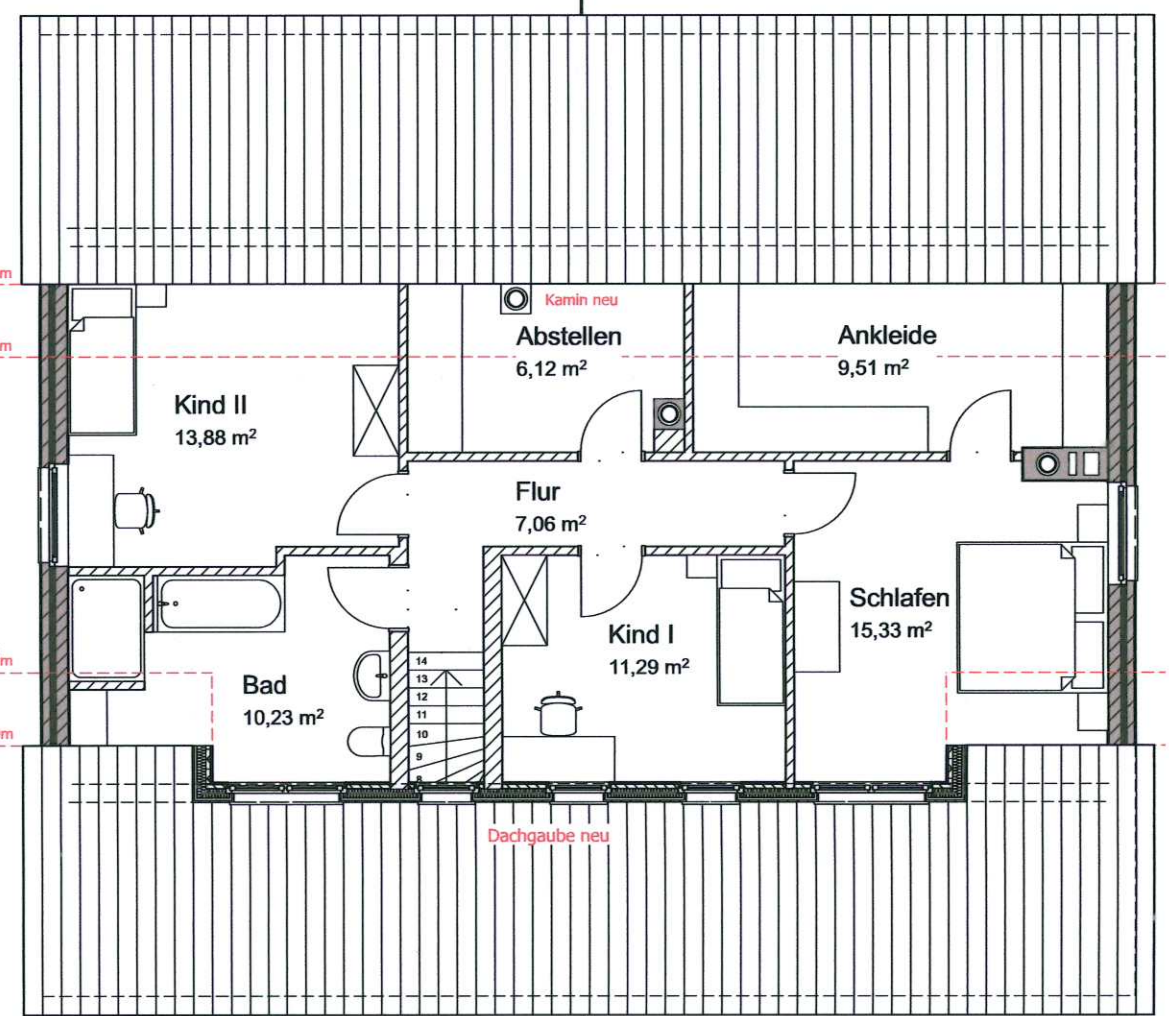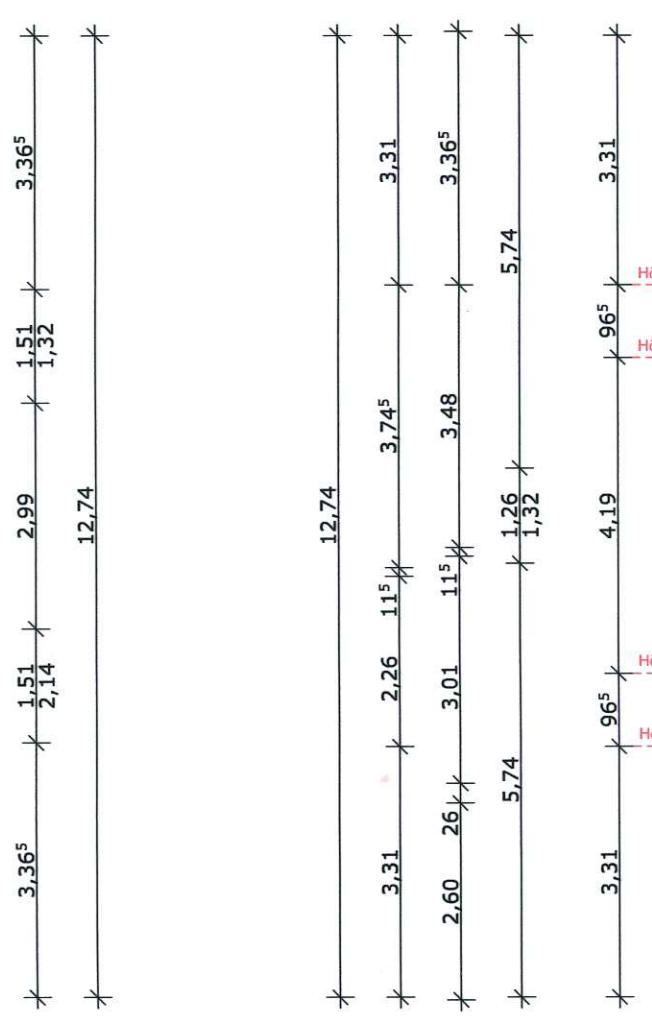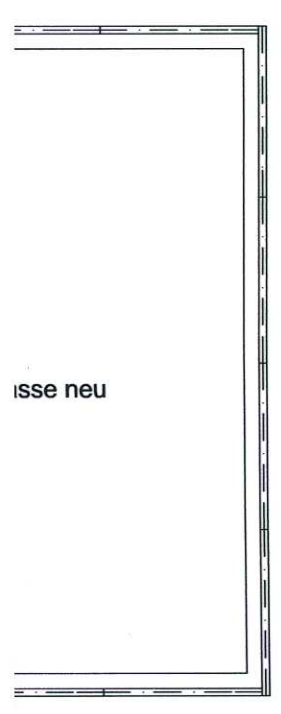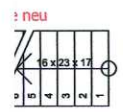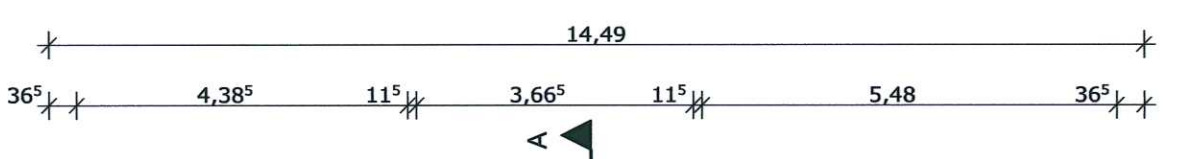





Ansicht Nord-Westen



Ansicht Süd-Westen

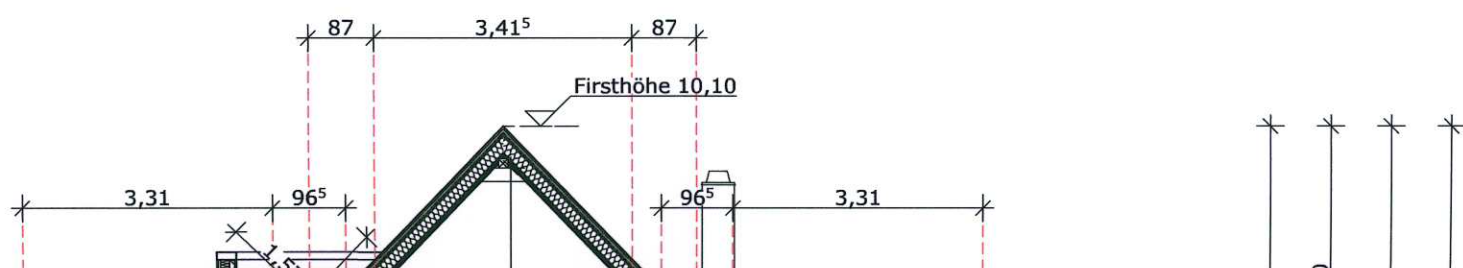

Ansicht Süd-Westen

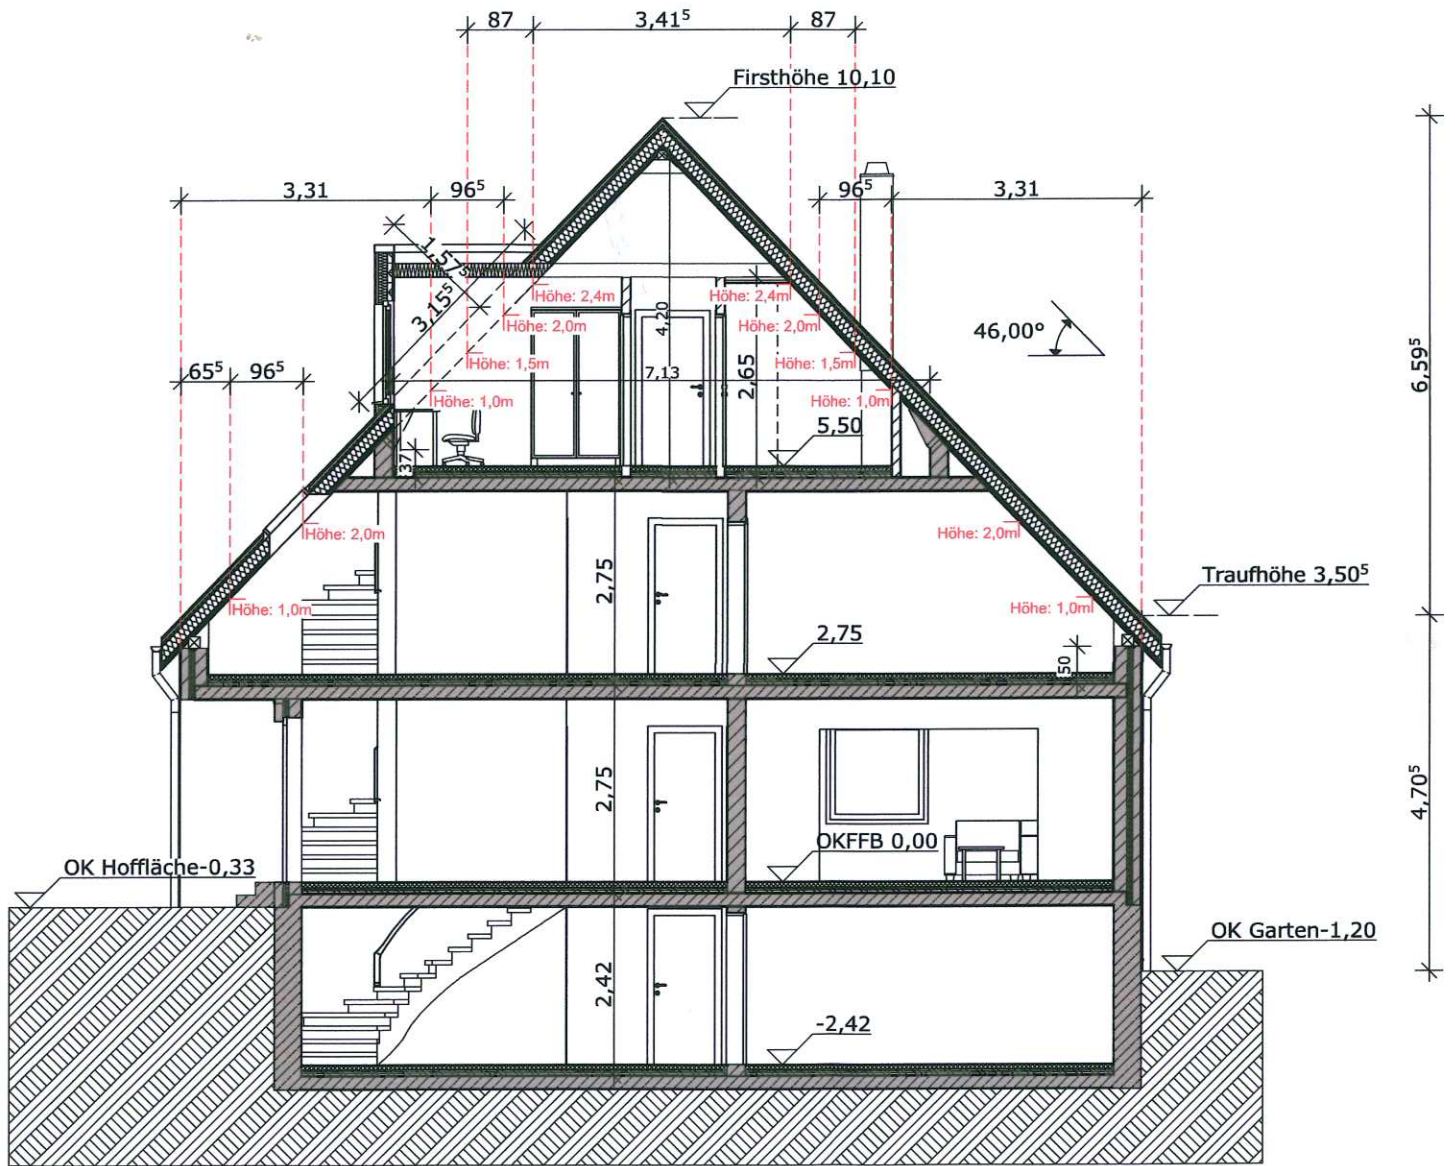

Schnitt A-A