

210

$$\frac{59}{21}$$
$$\frac{59}{20}$$

Tumbrink, Antonius

$$\frac{59}{19}$$

Eigentum:
Kötter, H
Kötter, C
Erbbaurecht
Kötter, H

Lindenstraße
Asphalt


1136
Stadt Olfen

Flur 7


1107

497
In den
Gärten


619

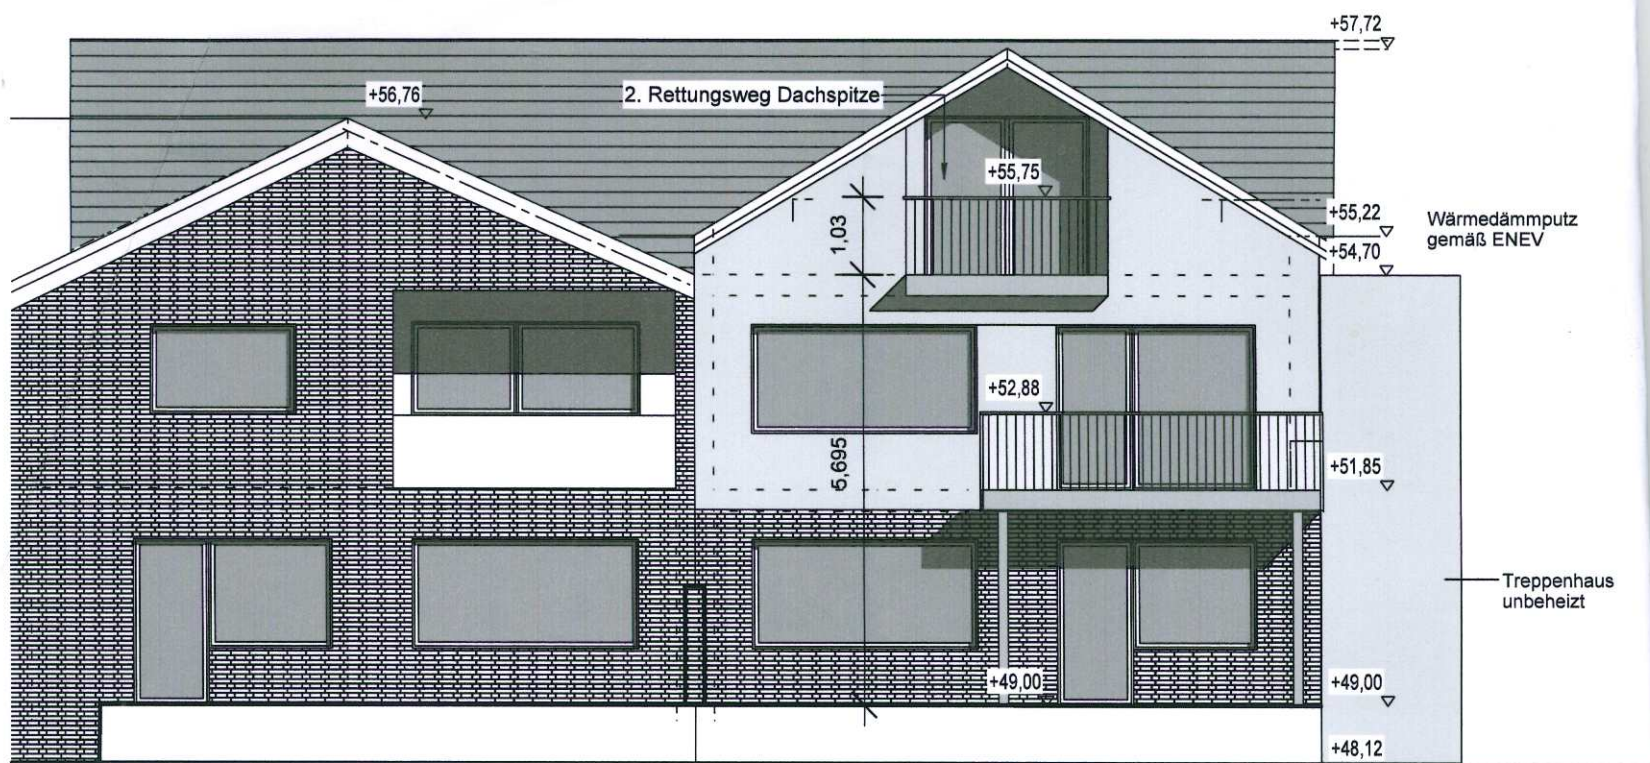


Nordansicht
Lindenstr. 5

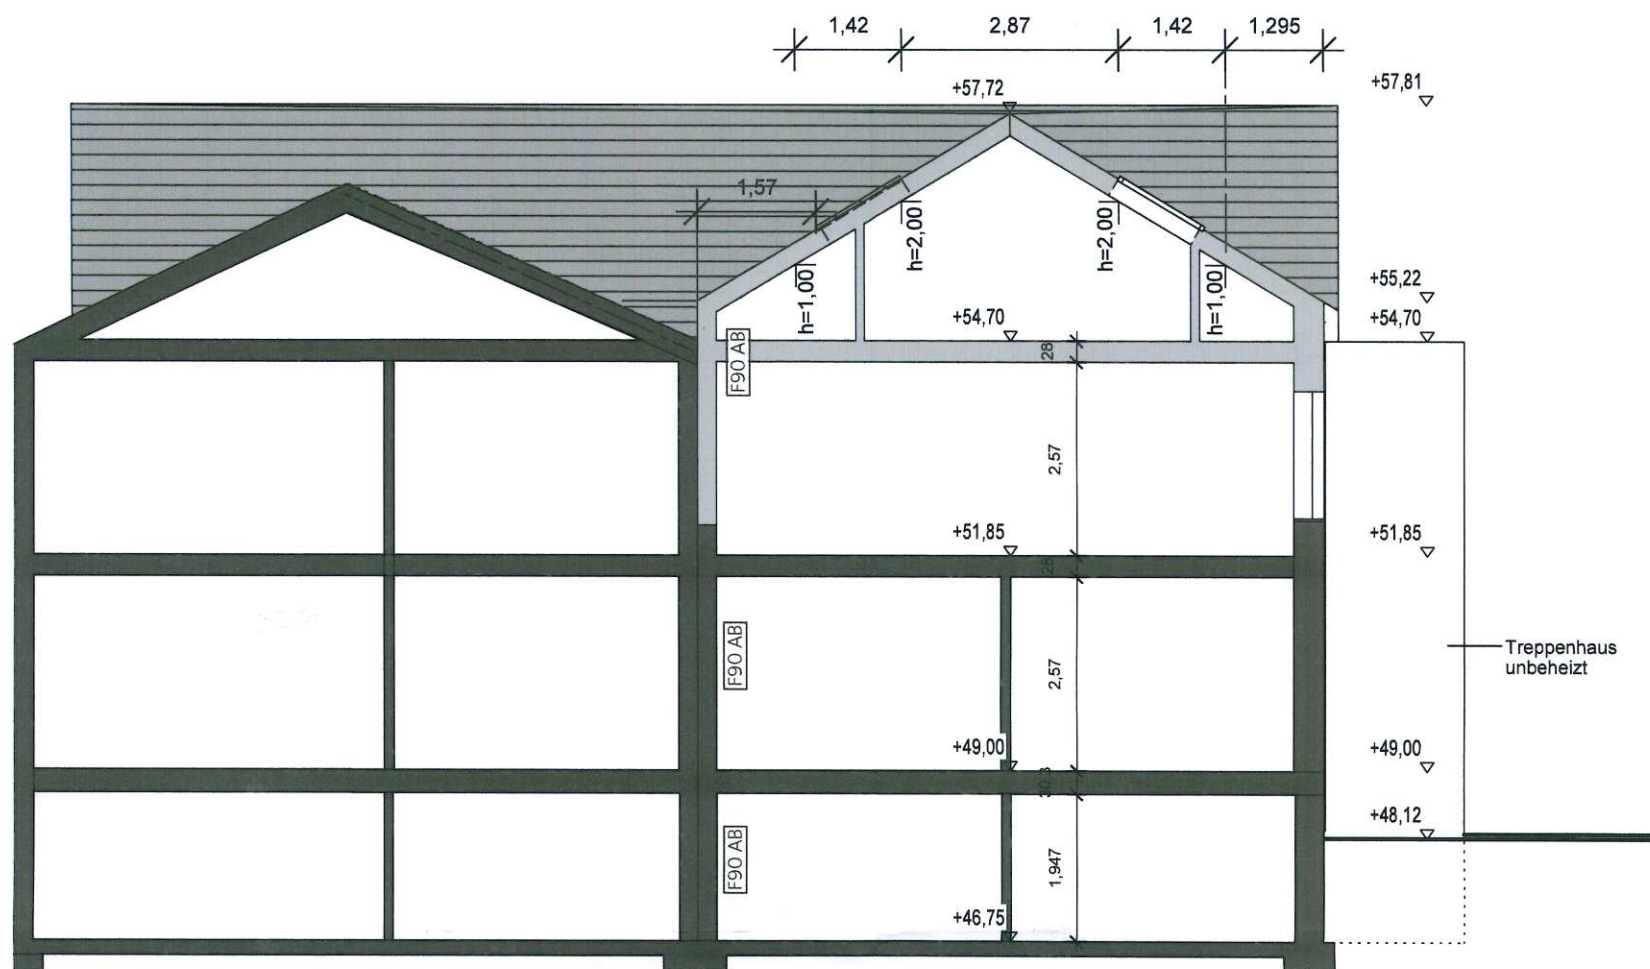

Schnitt 3 - 3

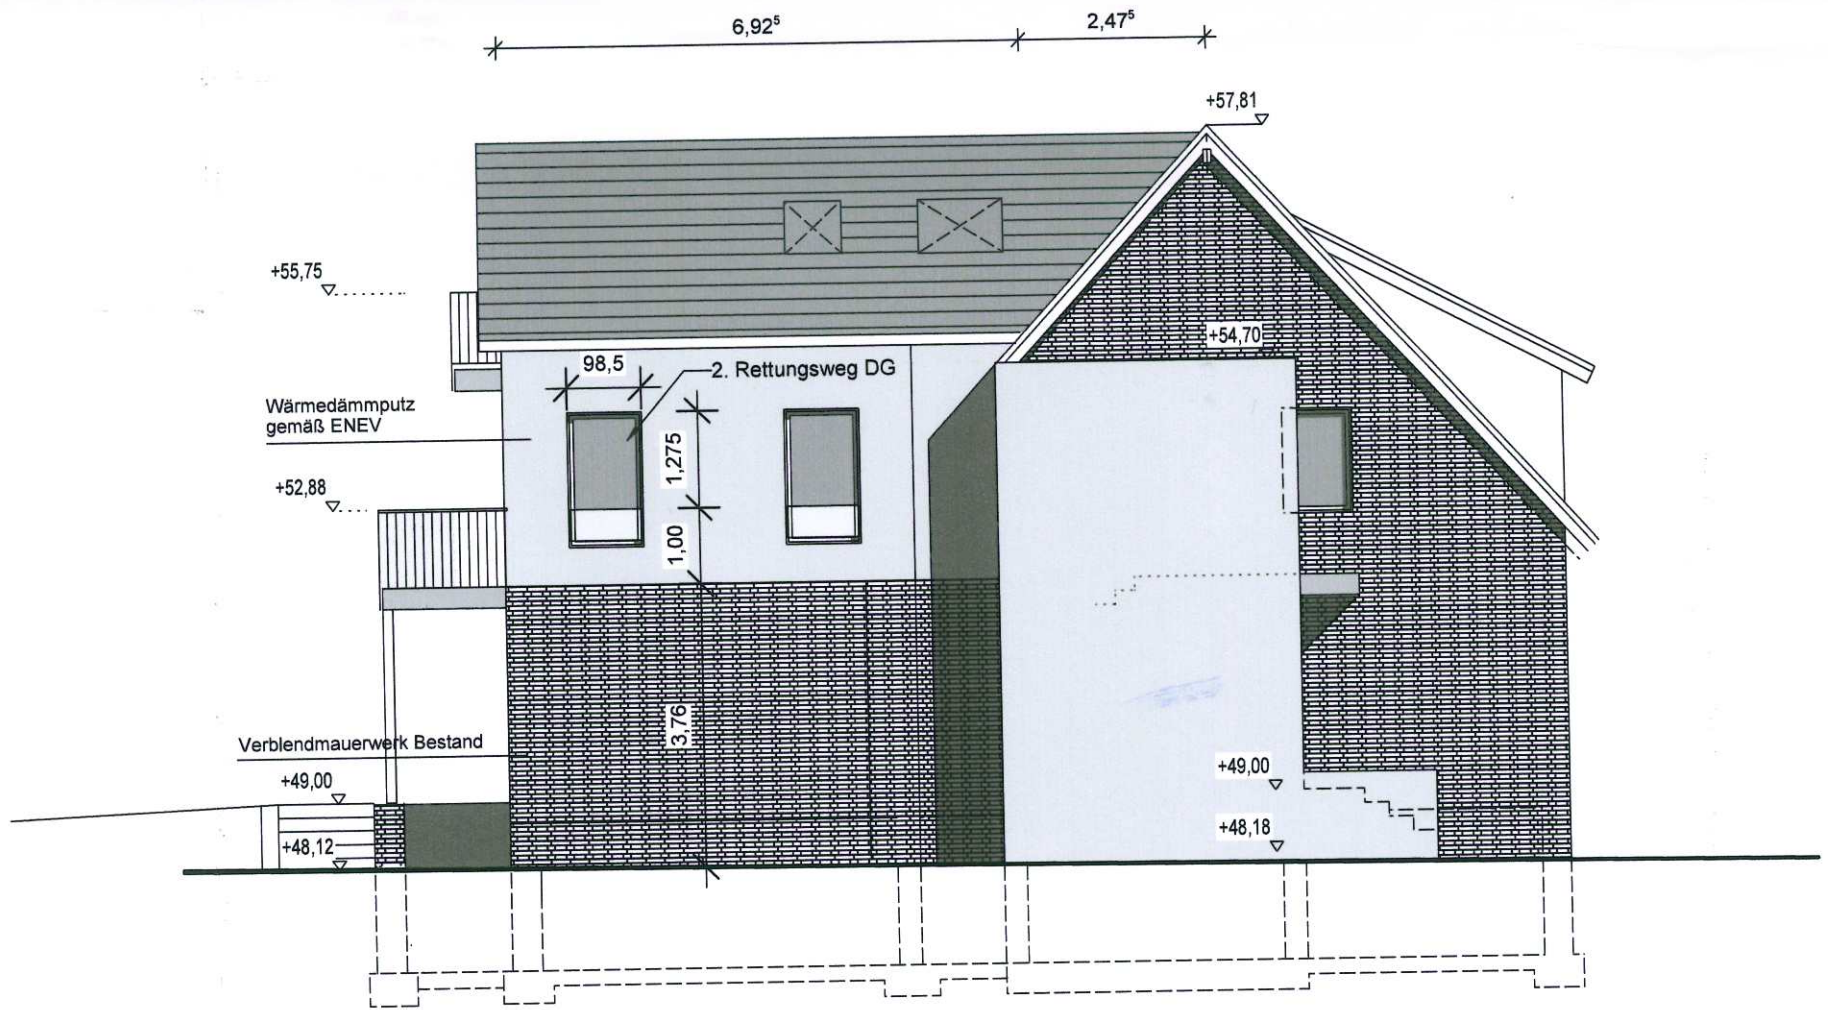


Westansicht
Lindenstr. 5

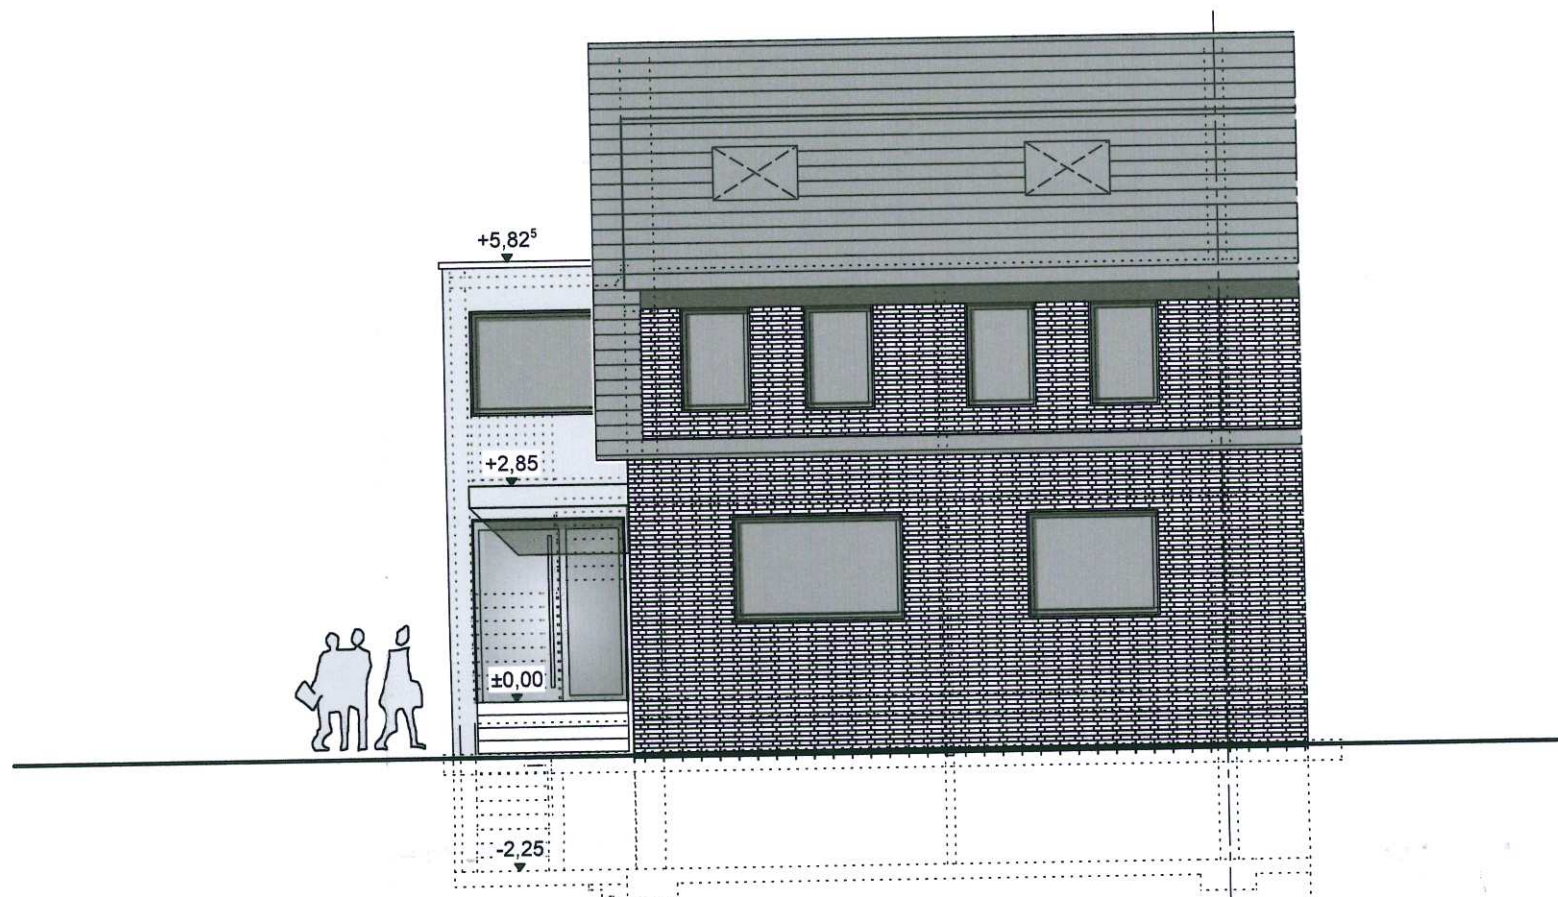



Ansicht Süd

Lindenstr. 5

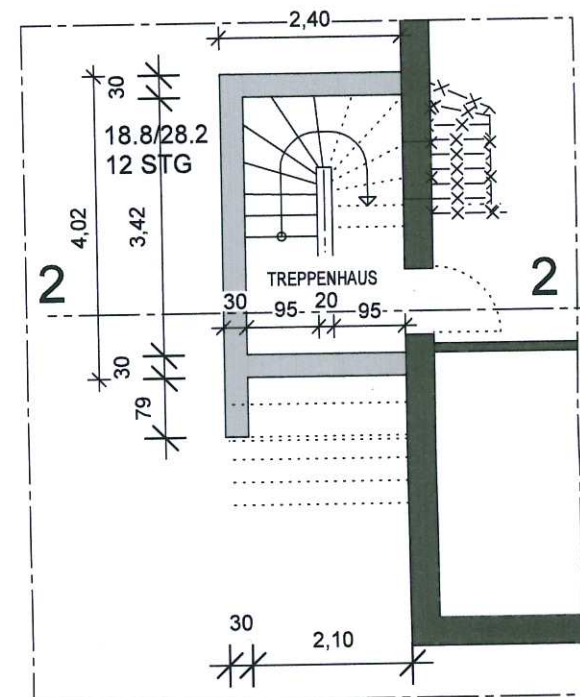


Teilausschnitt
Kellergrundris

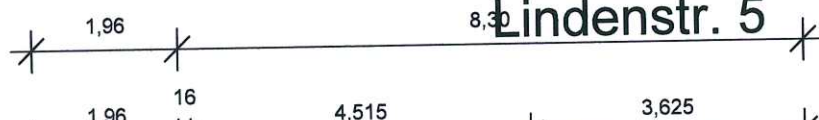


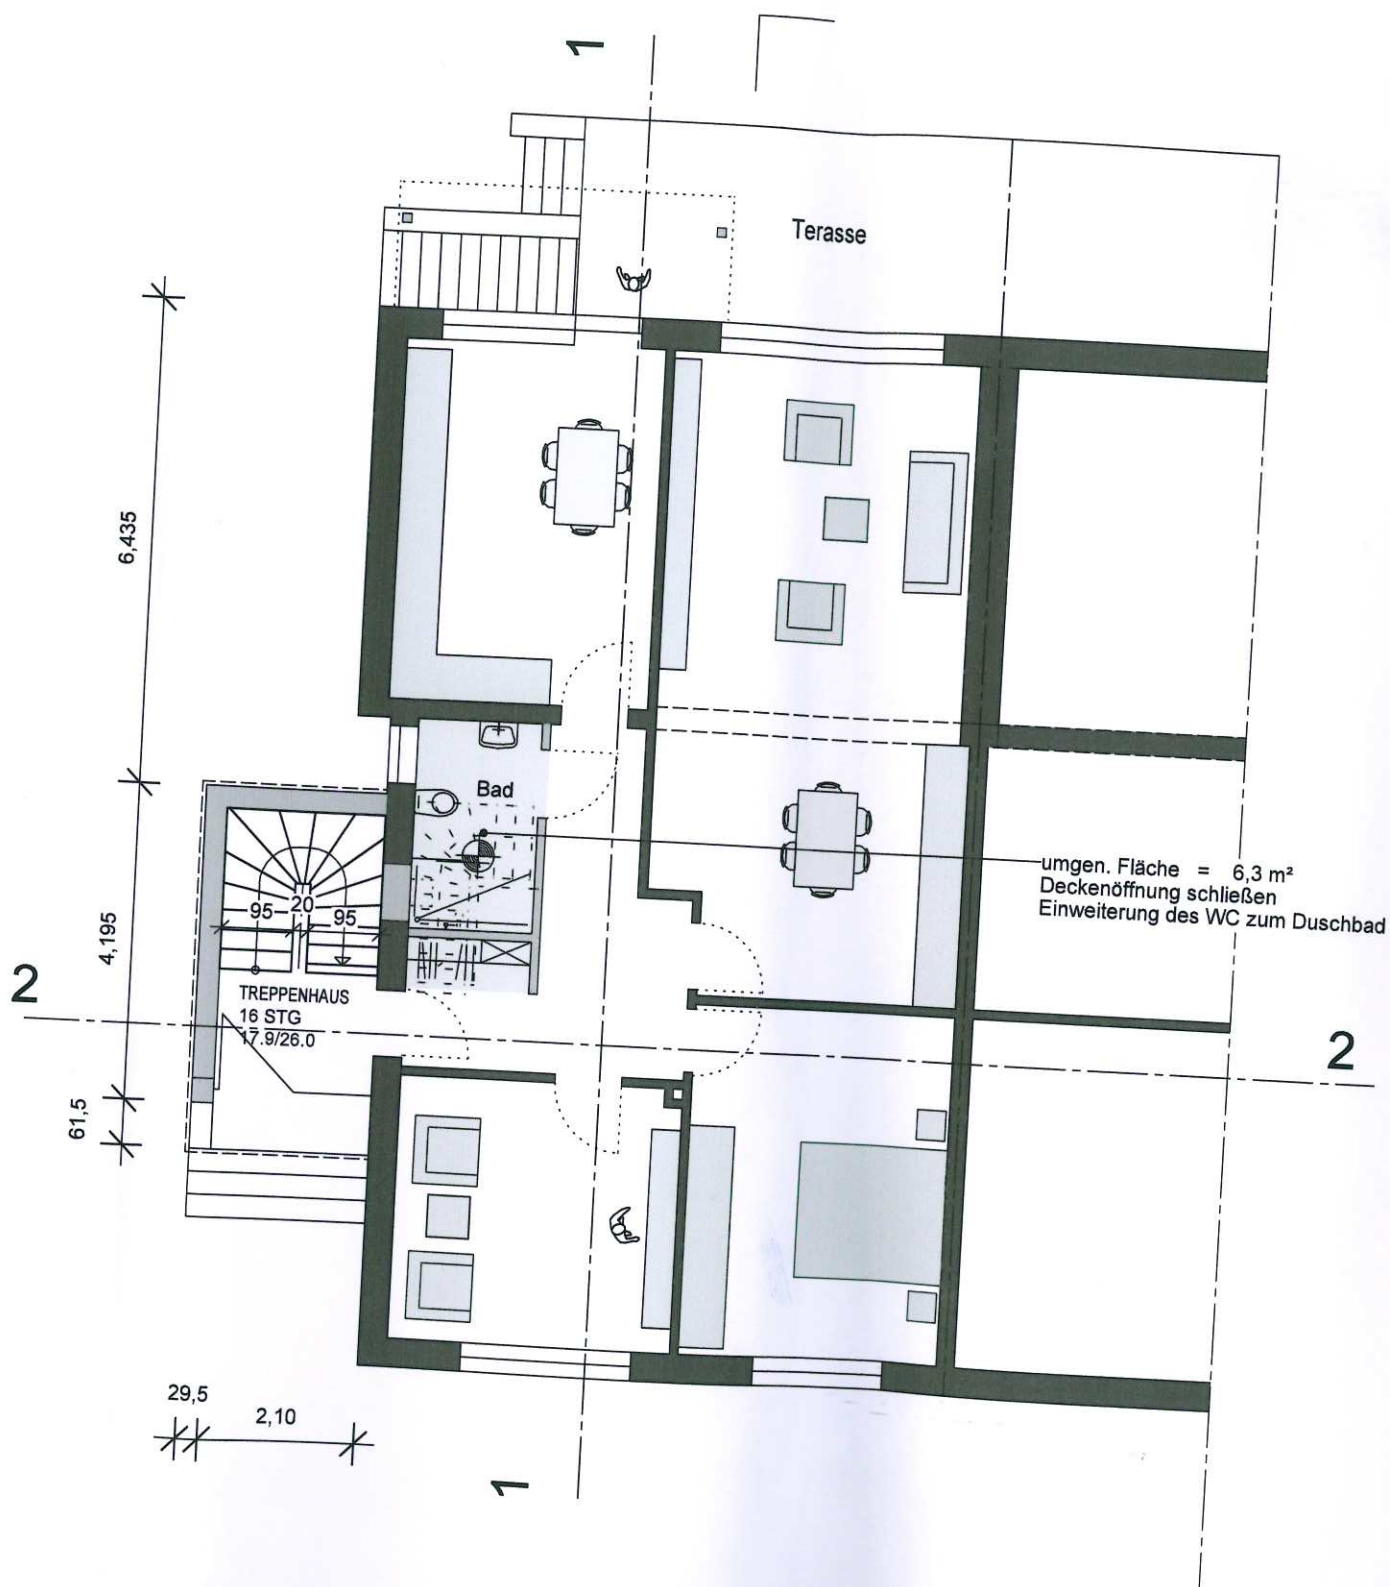


Erdgeschoss

Wohnfläche Erdgeschoss = 95,06 m²

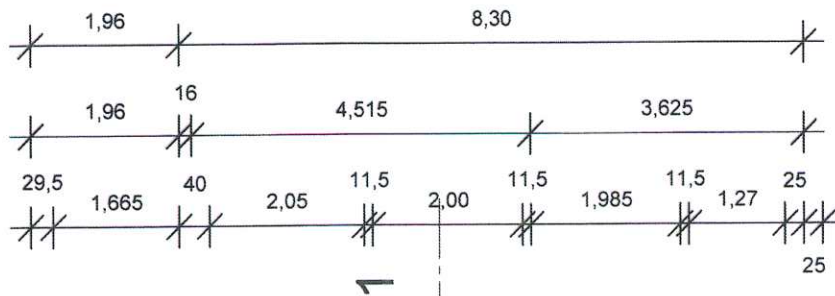

Kreis Coesfeld
Bauaufsicht
2 8. Nov. 2018
Eing.:

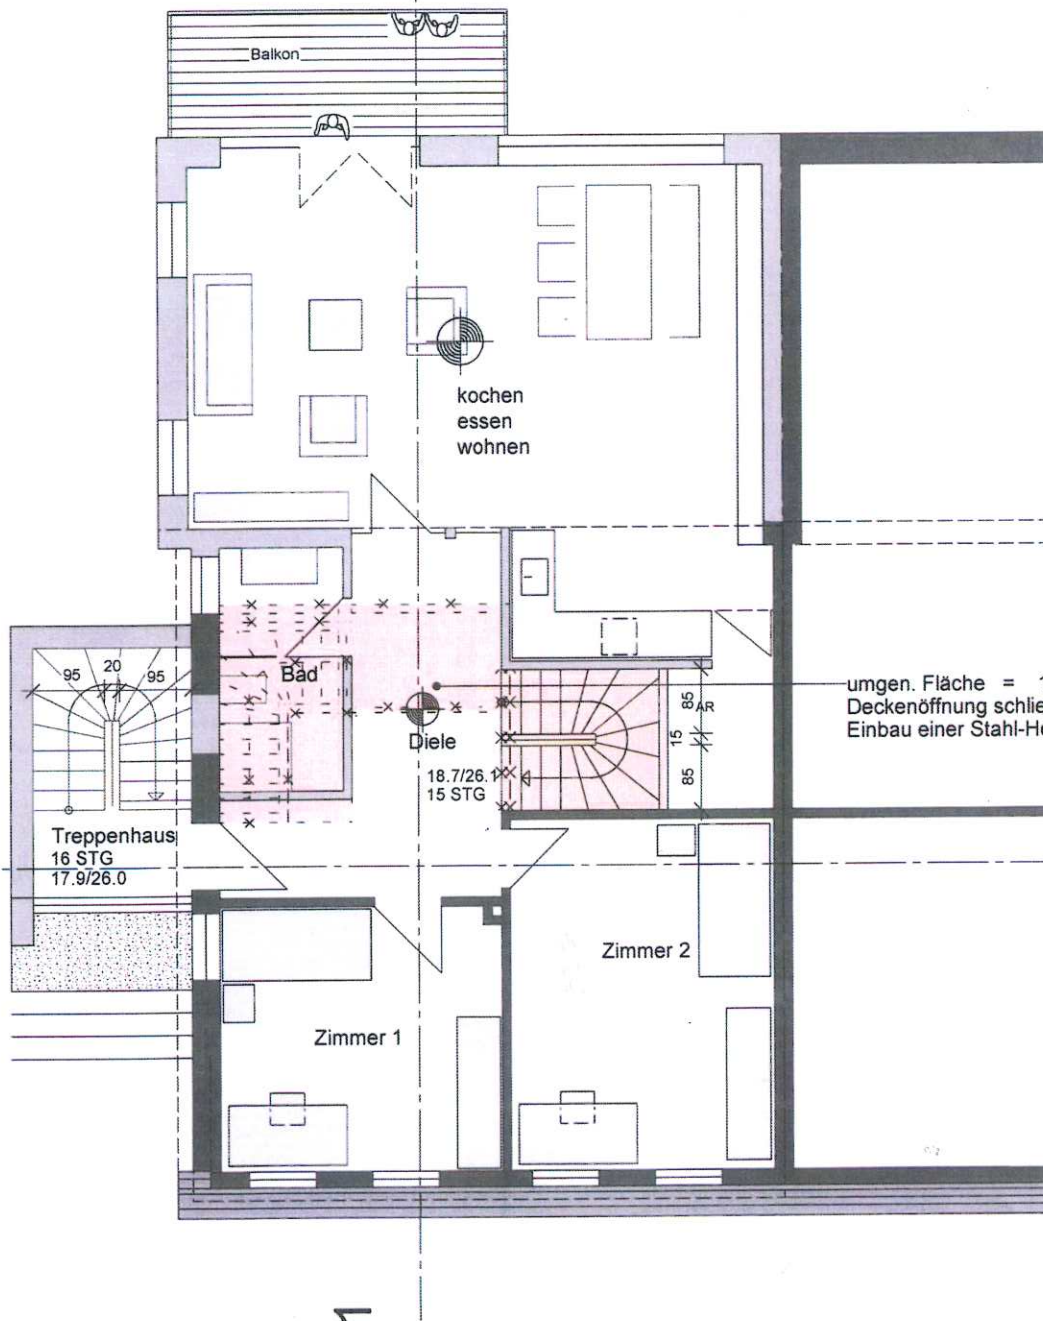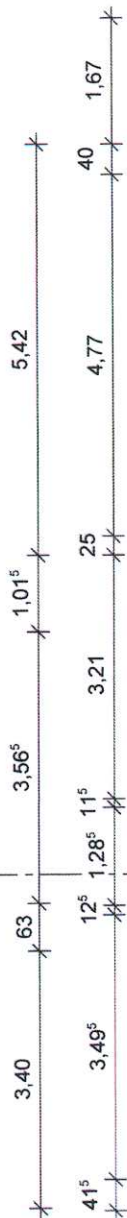

Dachgeschoss

Wohnfläche Dachgeschoss = 88,81 m²

