


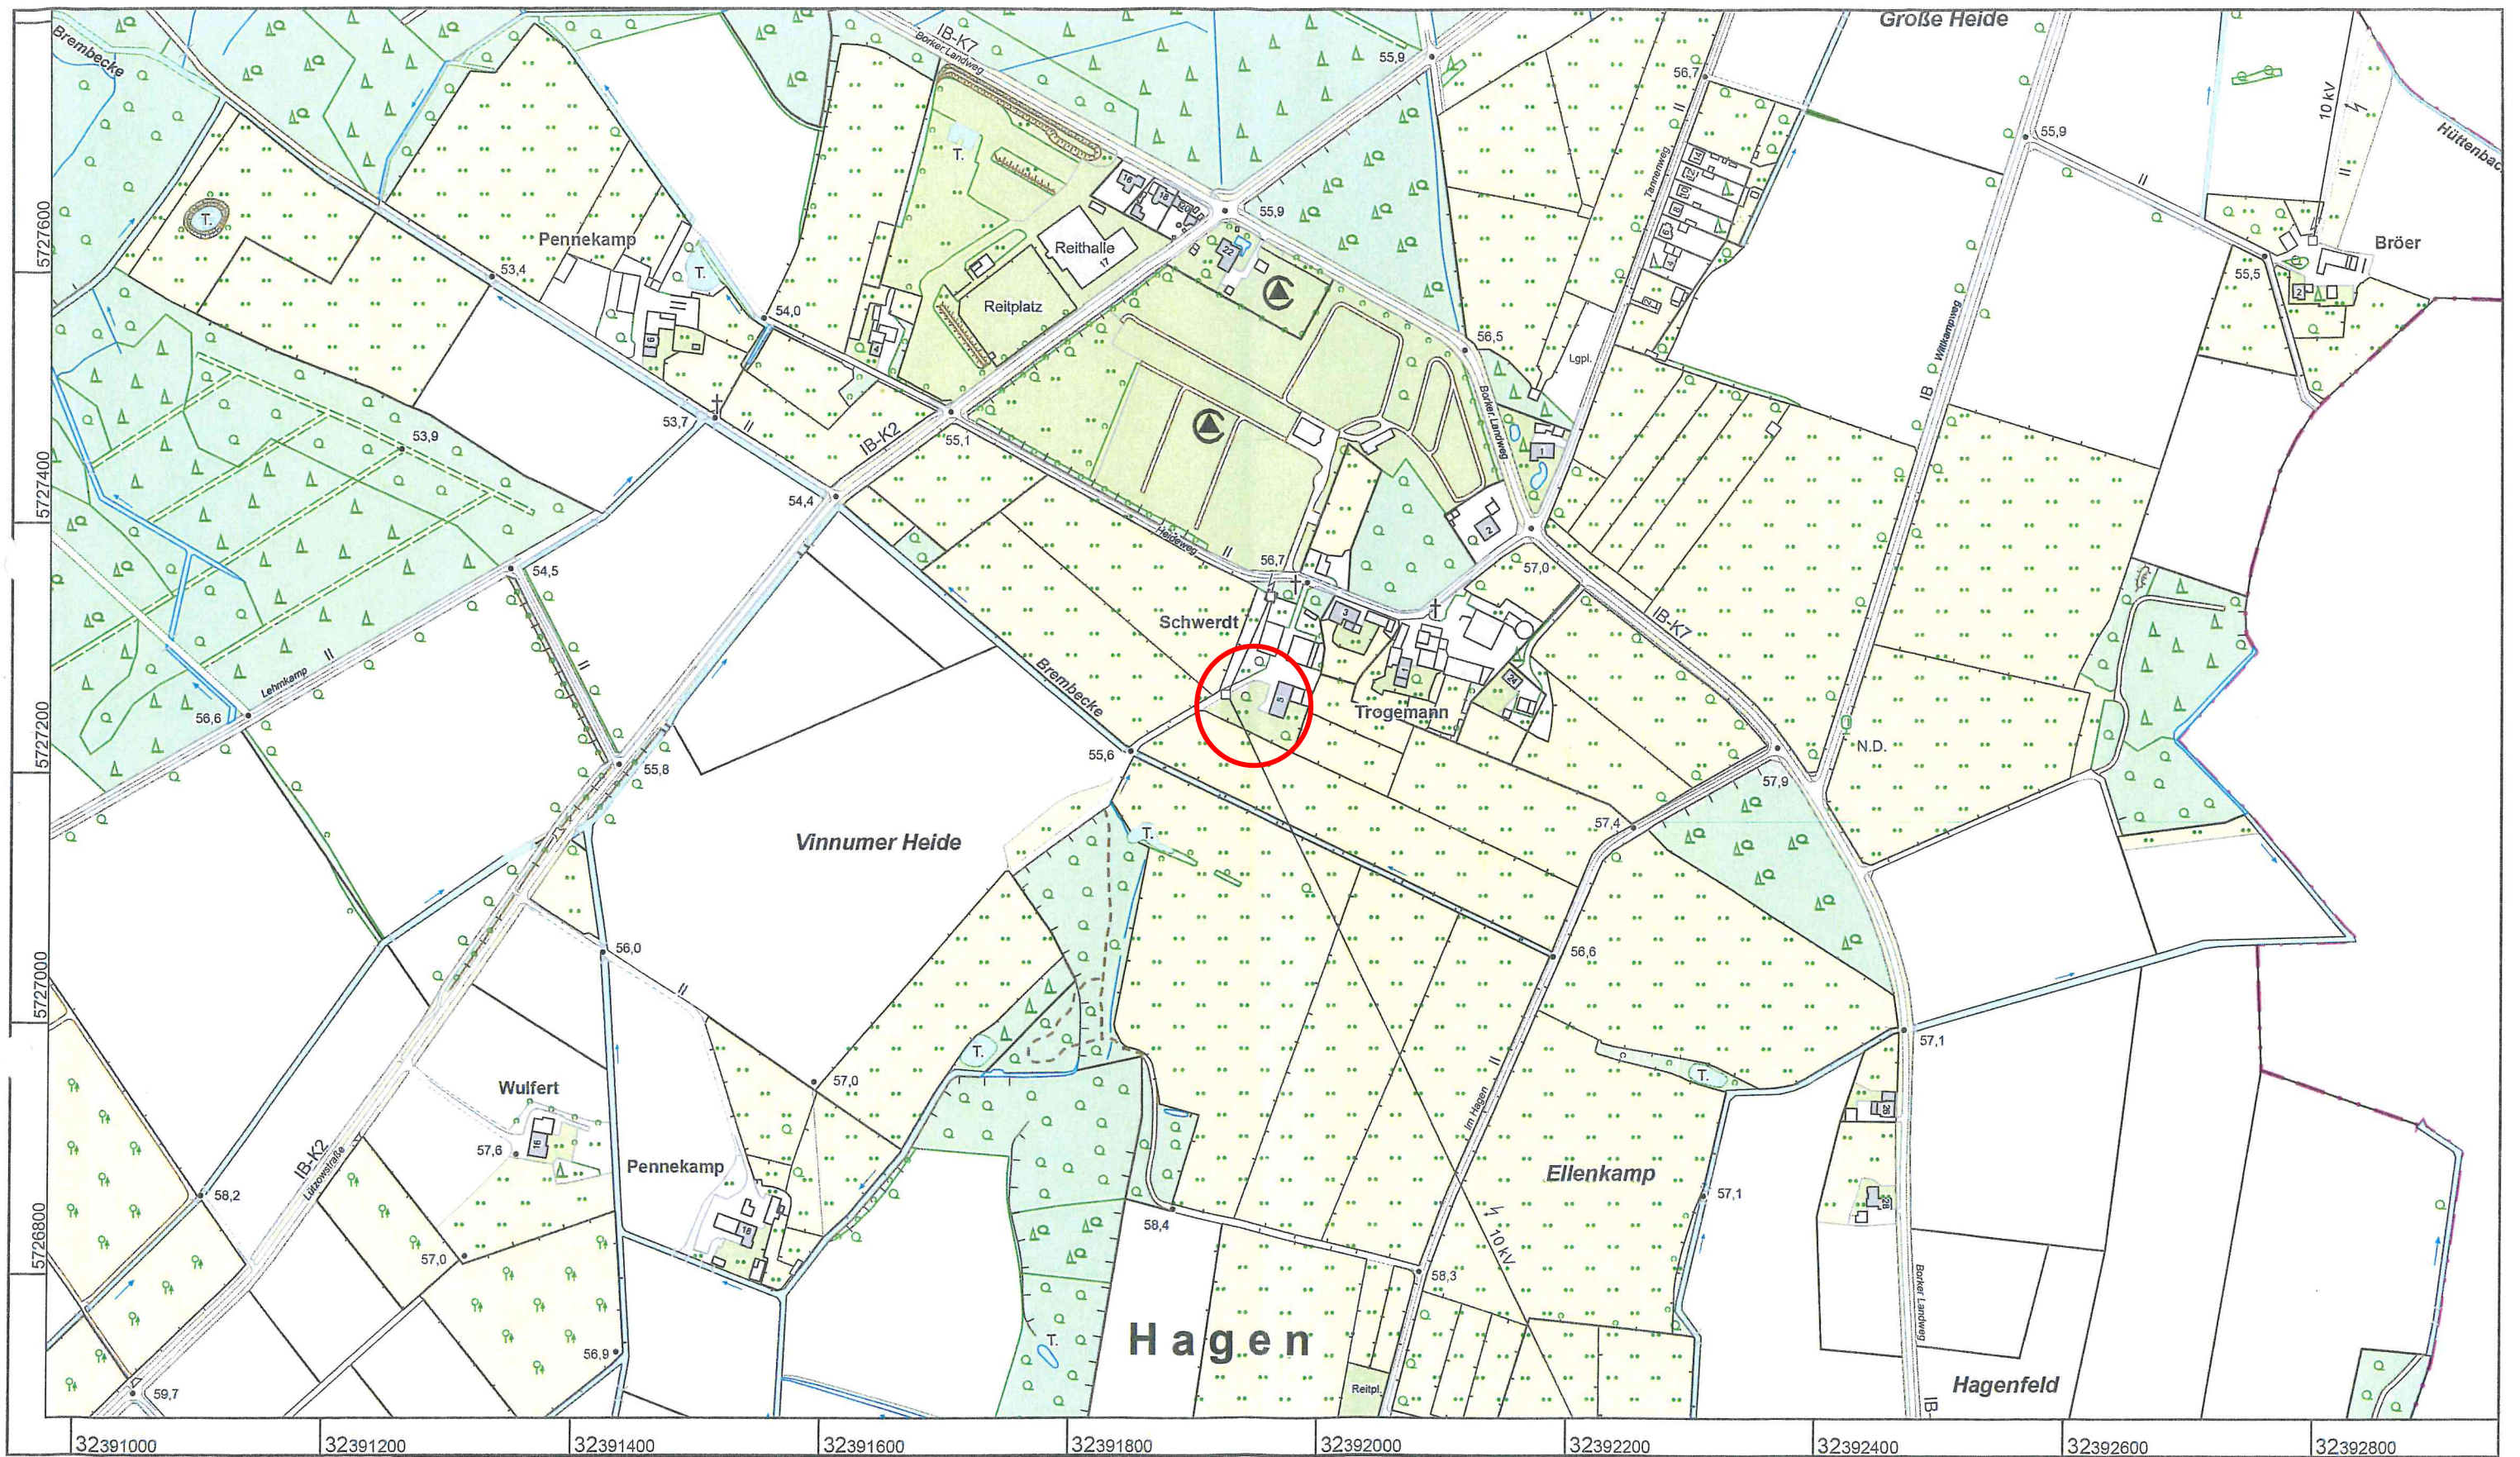

**Kreis Coesfeld
Katasteramt**
Friedrich-Ebert-Straße 7
48653 Coesfeld

Maßstab 1 : 5000


50 100 150 200 250 Meter

Herausgeber (©):
Kreis Coesfeld

**Auszug aus dem
Liegenschaftskataster**
Amtliche Basiskarte NRW 1:5000


Gemarkung: Olfen-Kirchspiel
Heideweg, Olfen

Erstellt: 27.09.2018
Zeichen: FI_25_Flst_7

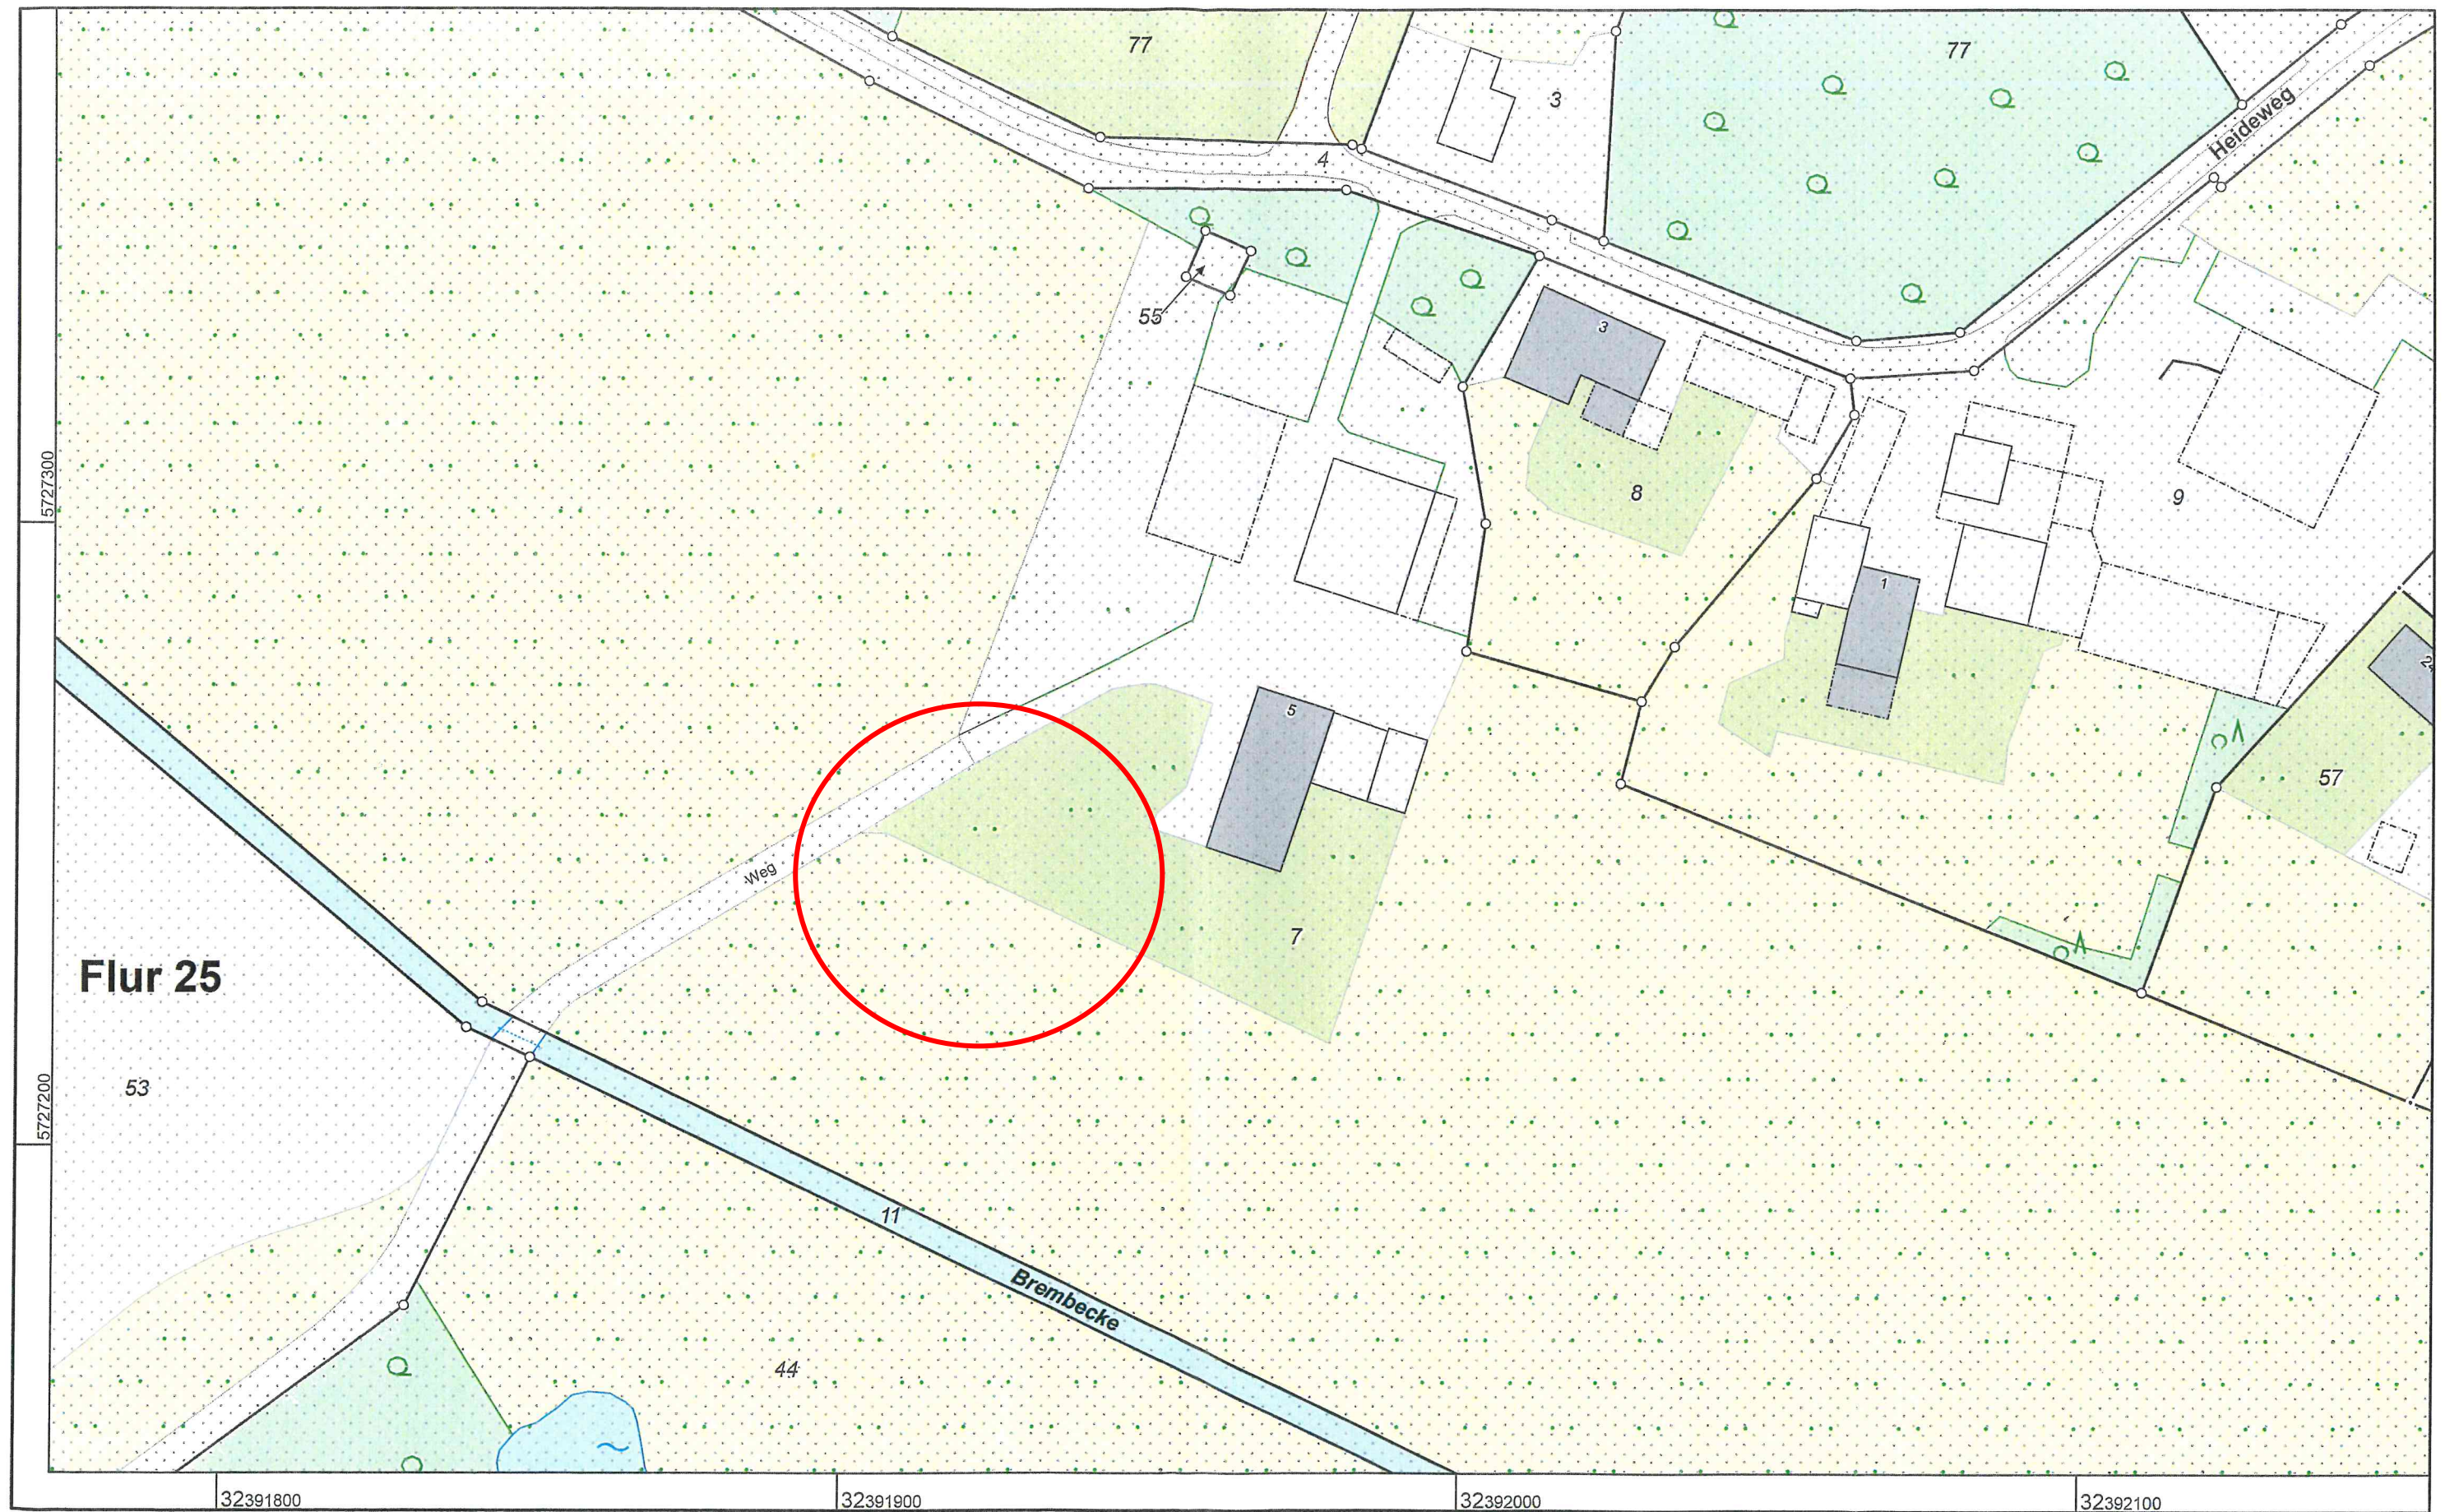

**Kreis Coesfeld
Katasteramt**
Friedrich-Ebert-Straße 7
48653 Coesfeld

Maßstab 1 : 1000
Flurbereinigung Olfen

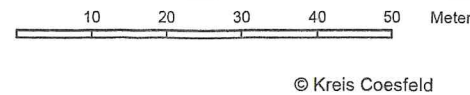



© Kreis Coesfeld

**Auszug aus dem
Liegenschaftskataster**
Flurkarte NRW 1:1000



Erstellt: 27.09.2018
Zeichen:

Flurstück: 7
Flur: 25
Gemarkung: Olfen-Kirchspiel
Heideweg 5, Olfen

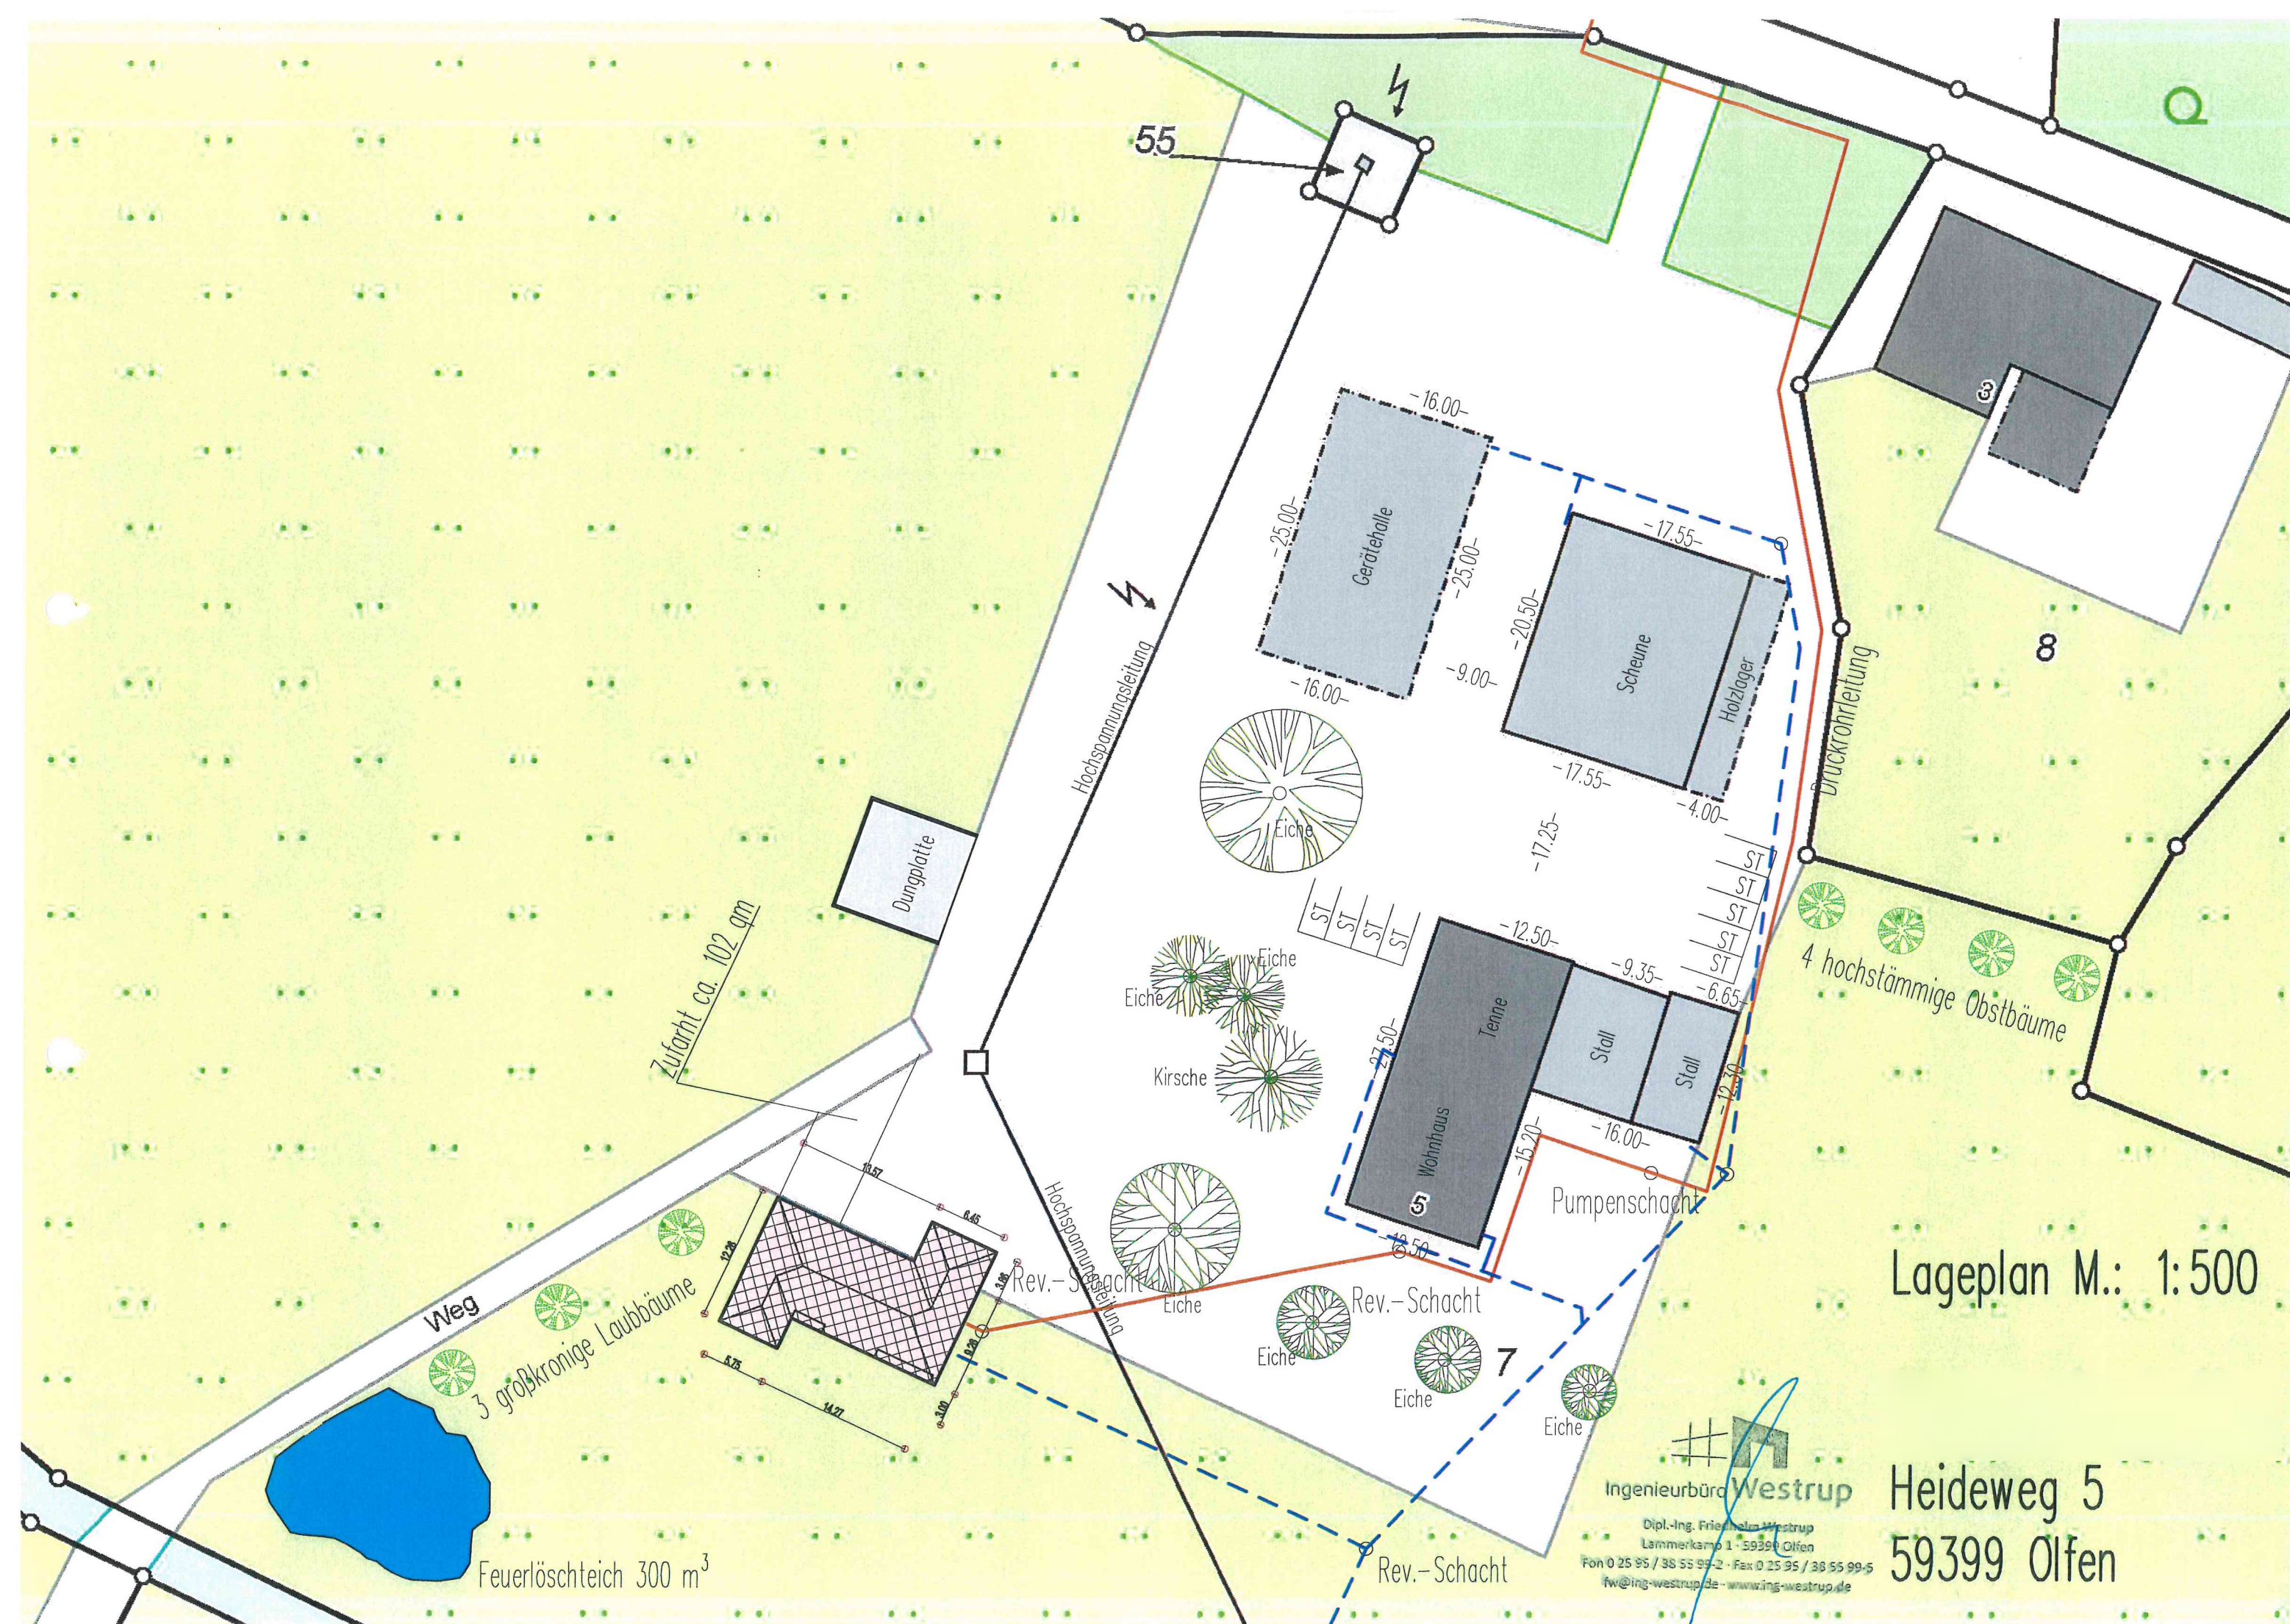

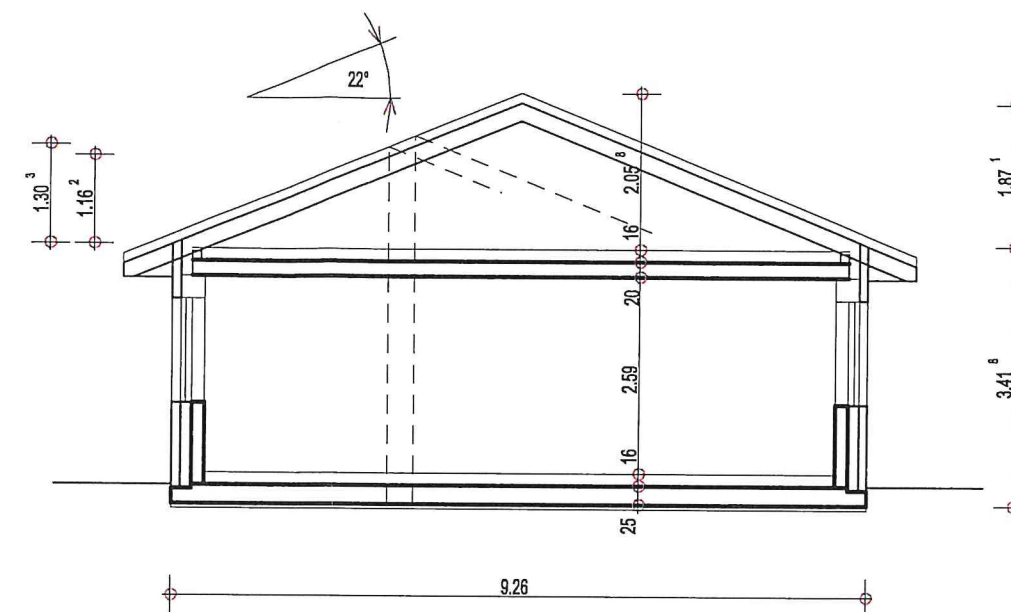

ERDGESCHOSS

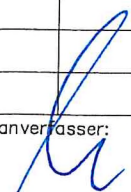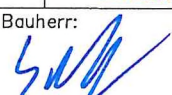Bauvorhaben:			Bauteil:		
Neubau eines Altenteilerwohnhauses mit Garagen und überd. Freisitz in 59399 Olfen, Heideweg 5			ERDGESCHOSS + SCHNITT		
Bauherr:			Datum:	Maßst.:	Plan-Nr.:
			03/2020	1:100	1
			gez.:	fw	
Index	Datum	Name	 Ingenieurbüro Westrup Büro 1: Lammerkamp 1 Büro 2: Heinrich-Bergmann-Weg 15 59399 Olfen Tel. 02595 3855992 Tel. 02595 971985 Beratender Ingenieur Mitglied der Ingenieurkammer-Bau NRW Staatlich anerkannter Sachverständiger für Stahl- und Wärmeschutz		
Planverfasser:			Fachplaner:		Bauherr:
					



NORDEN



OSTEN

Bauvorhaben:		Bauteil:		
Neubau eines Altenteilerwohnhauses mit Garagen und überd. Freisitz in 59399 Olfen, Heideweg 5		ANSICHT 1		
Bauherr:	Datum:	Maßst.:	Plan-Nr.:	
	03/2020	1:100	2	
	gez.:	fw		
Index	Datum	Name	 Ingenieurbüro Westrup Büro 1: Lammerkamp 1 Büro 2: Heinrich-Bergmann-Weg 15 59399 Olfen Tel. 02595 3855992 Tel. 02595 971985	
Planverfasser: 			Fachplaner: 	
			Bauherr: 	



Beratender Ingenieur
Mitglied der Ingenieurkammer Bau NRW
Staatlich anerkannter Sachverständiger
für Schall- und Wärmeschutz



Bauvorhaben:			Bauteil:		
Neubau eines Altcnteilerwohnhauses mit Garagen und überd. Freisitz in 59399 Ofen, Heideweg 5			ANSICHT 2		
Bauherr:			Datum:	Maßst.:	Plan-Nr.:
			03/2020	1:100	3
			gez.:	fw	
Index	Datum	Name	 Ingenieurbüro Westrup		
			Büro 1: Lammerkamp 1 Büro 2: Heinrich-Bergmann-Weg 15 59399 Ofen Tel. 02595 3855992 Tel. 02595 971985		
Planverfasser:			Fachplaner:		Bauherr:
