



Kreis Coesfeld Katasteramt


Friedrich-Ebert-Straße 7
48653 Coesfeld

Auszug aus dem Liegenschaftskataster

Flurkarte NRW 1:1000

Flurstück: 808
Flur: 7
Gemarkung: Olfen-Stadt
In den Gärten, Olfen


Erstellt: 05.10.2020
Zeichen: 76_2017_9999

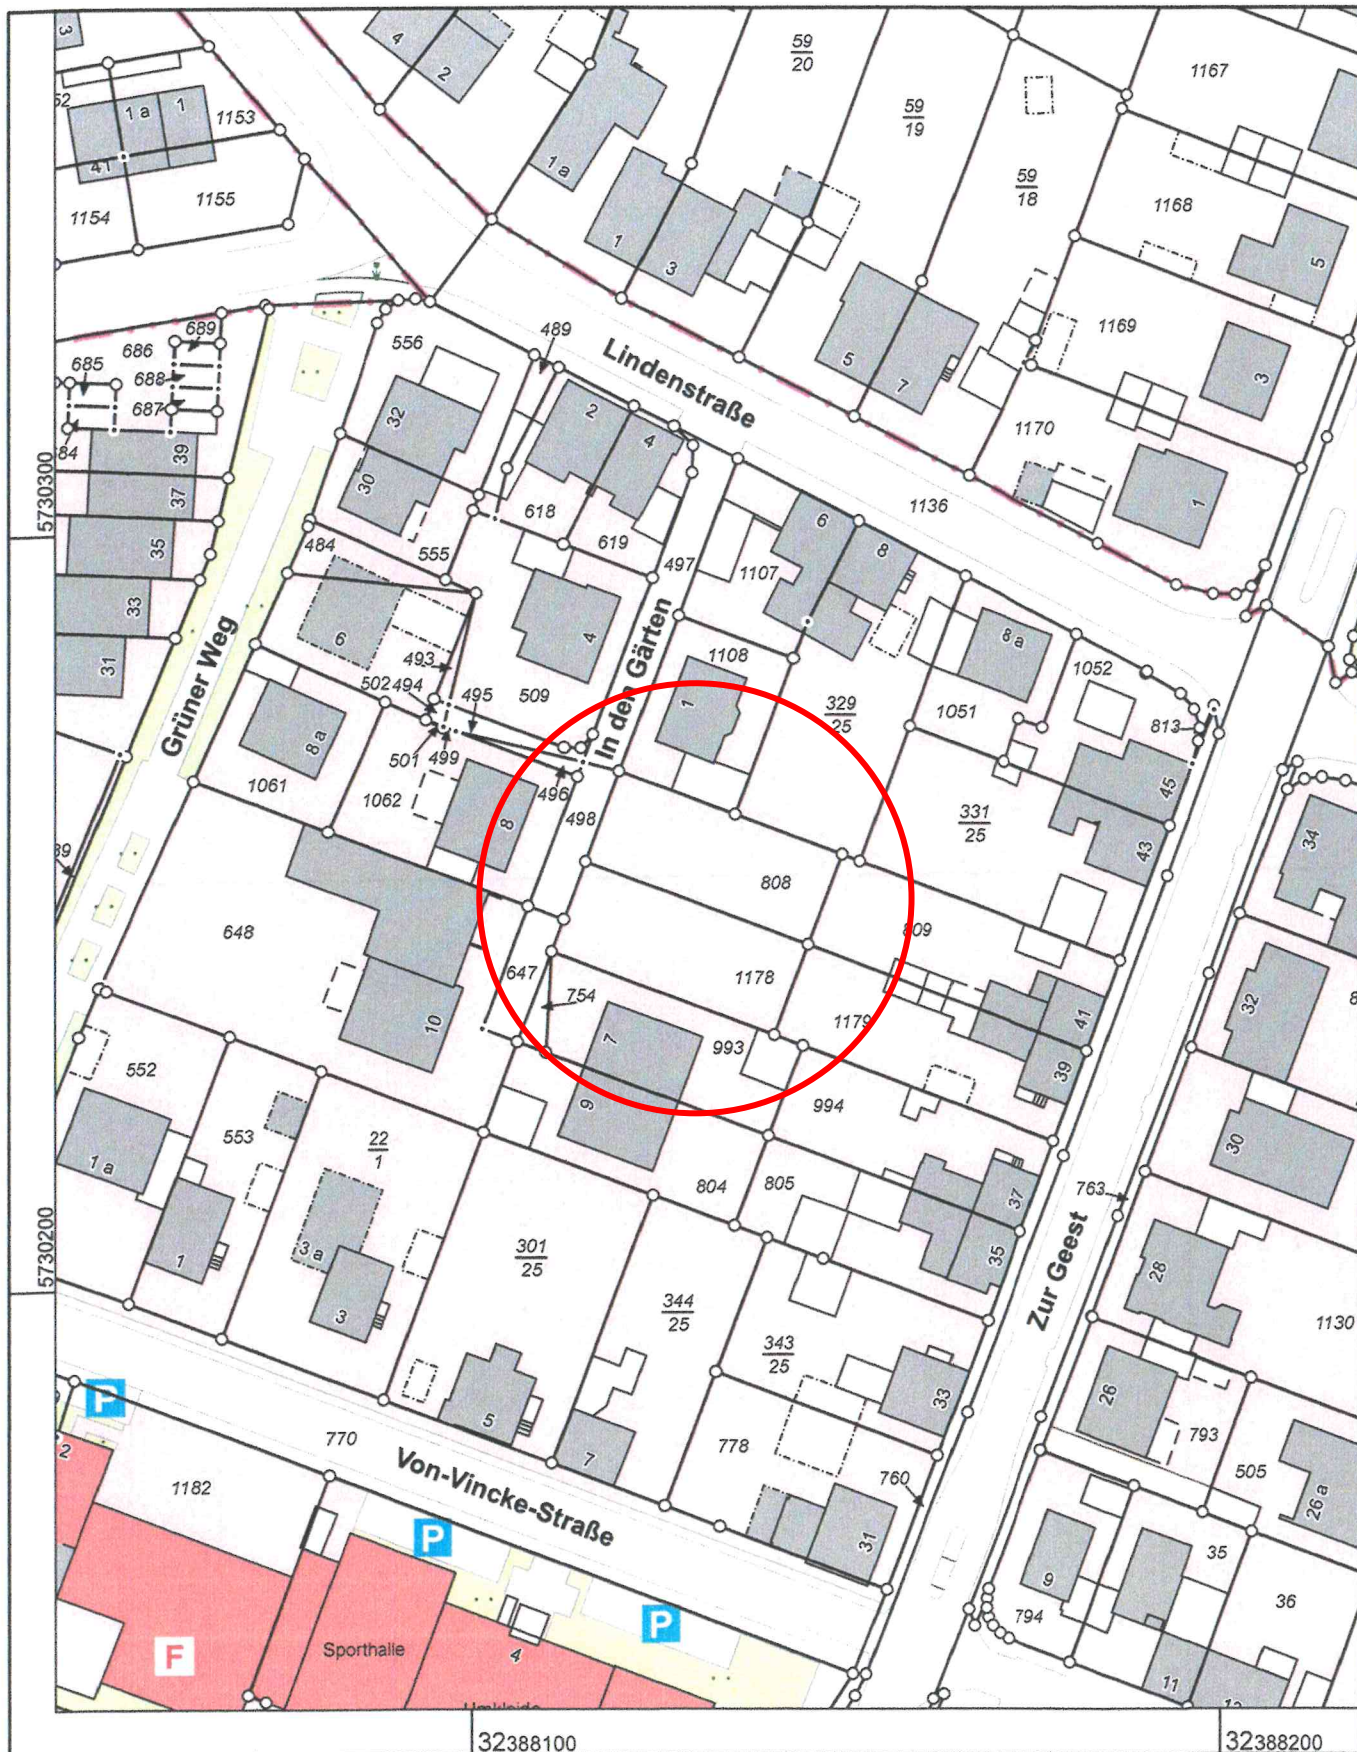




Maßstab 1 : 1000

Gefertigt im Auftrag des Kreises Coesfeld durch: Öffentlich bestellter Vermessungsingenieur/in
ObVI Paßmann, Annabergstr. 134, 45721 Haltern am See

Die Nutzung dieses Auszuges ist im Rahmen des § 11 (1) DVOzVermKatG NRW zulässig. Zuwiderhandlungen werden nach § 27 VermKatG NRW verfolgt.

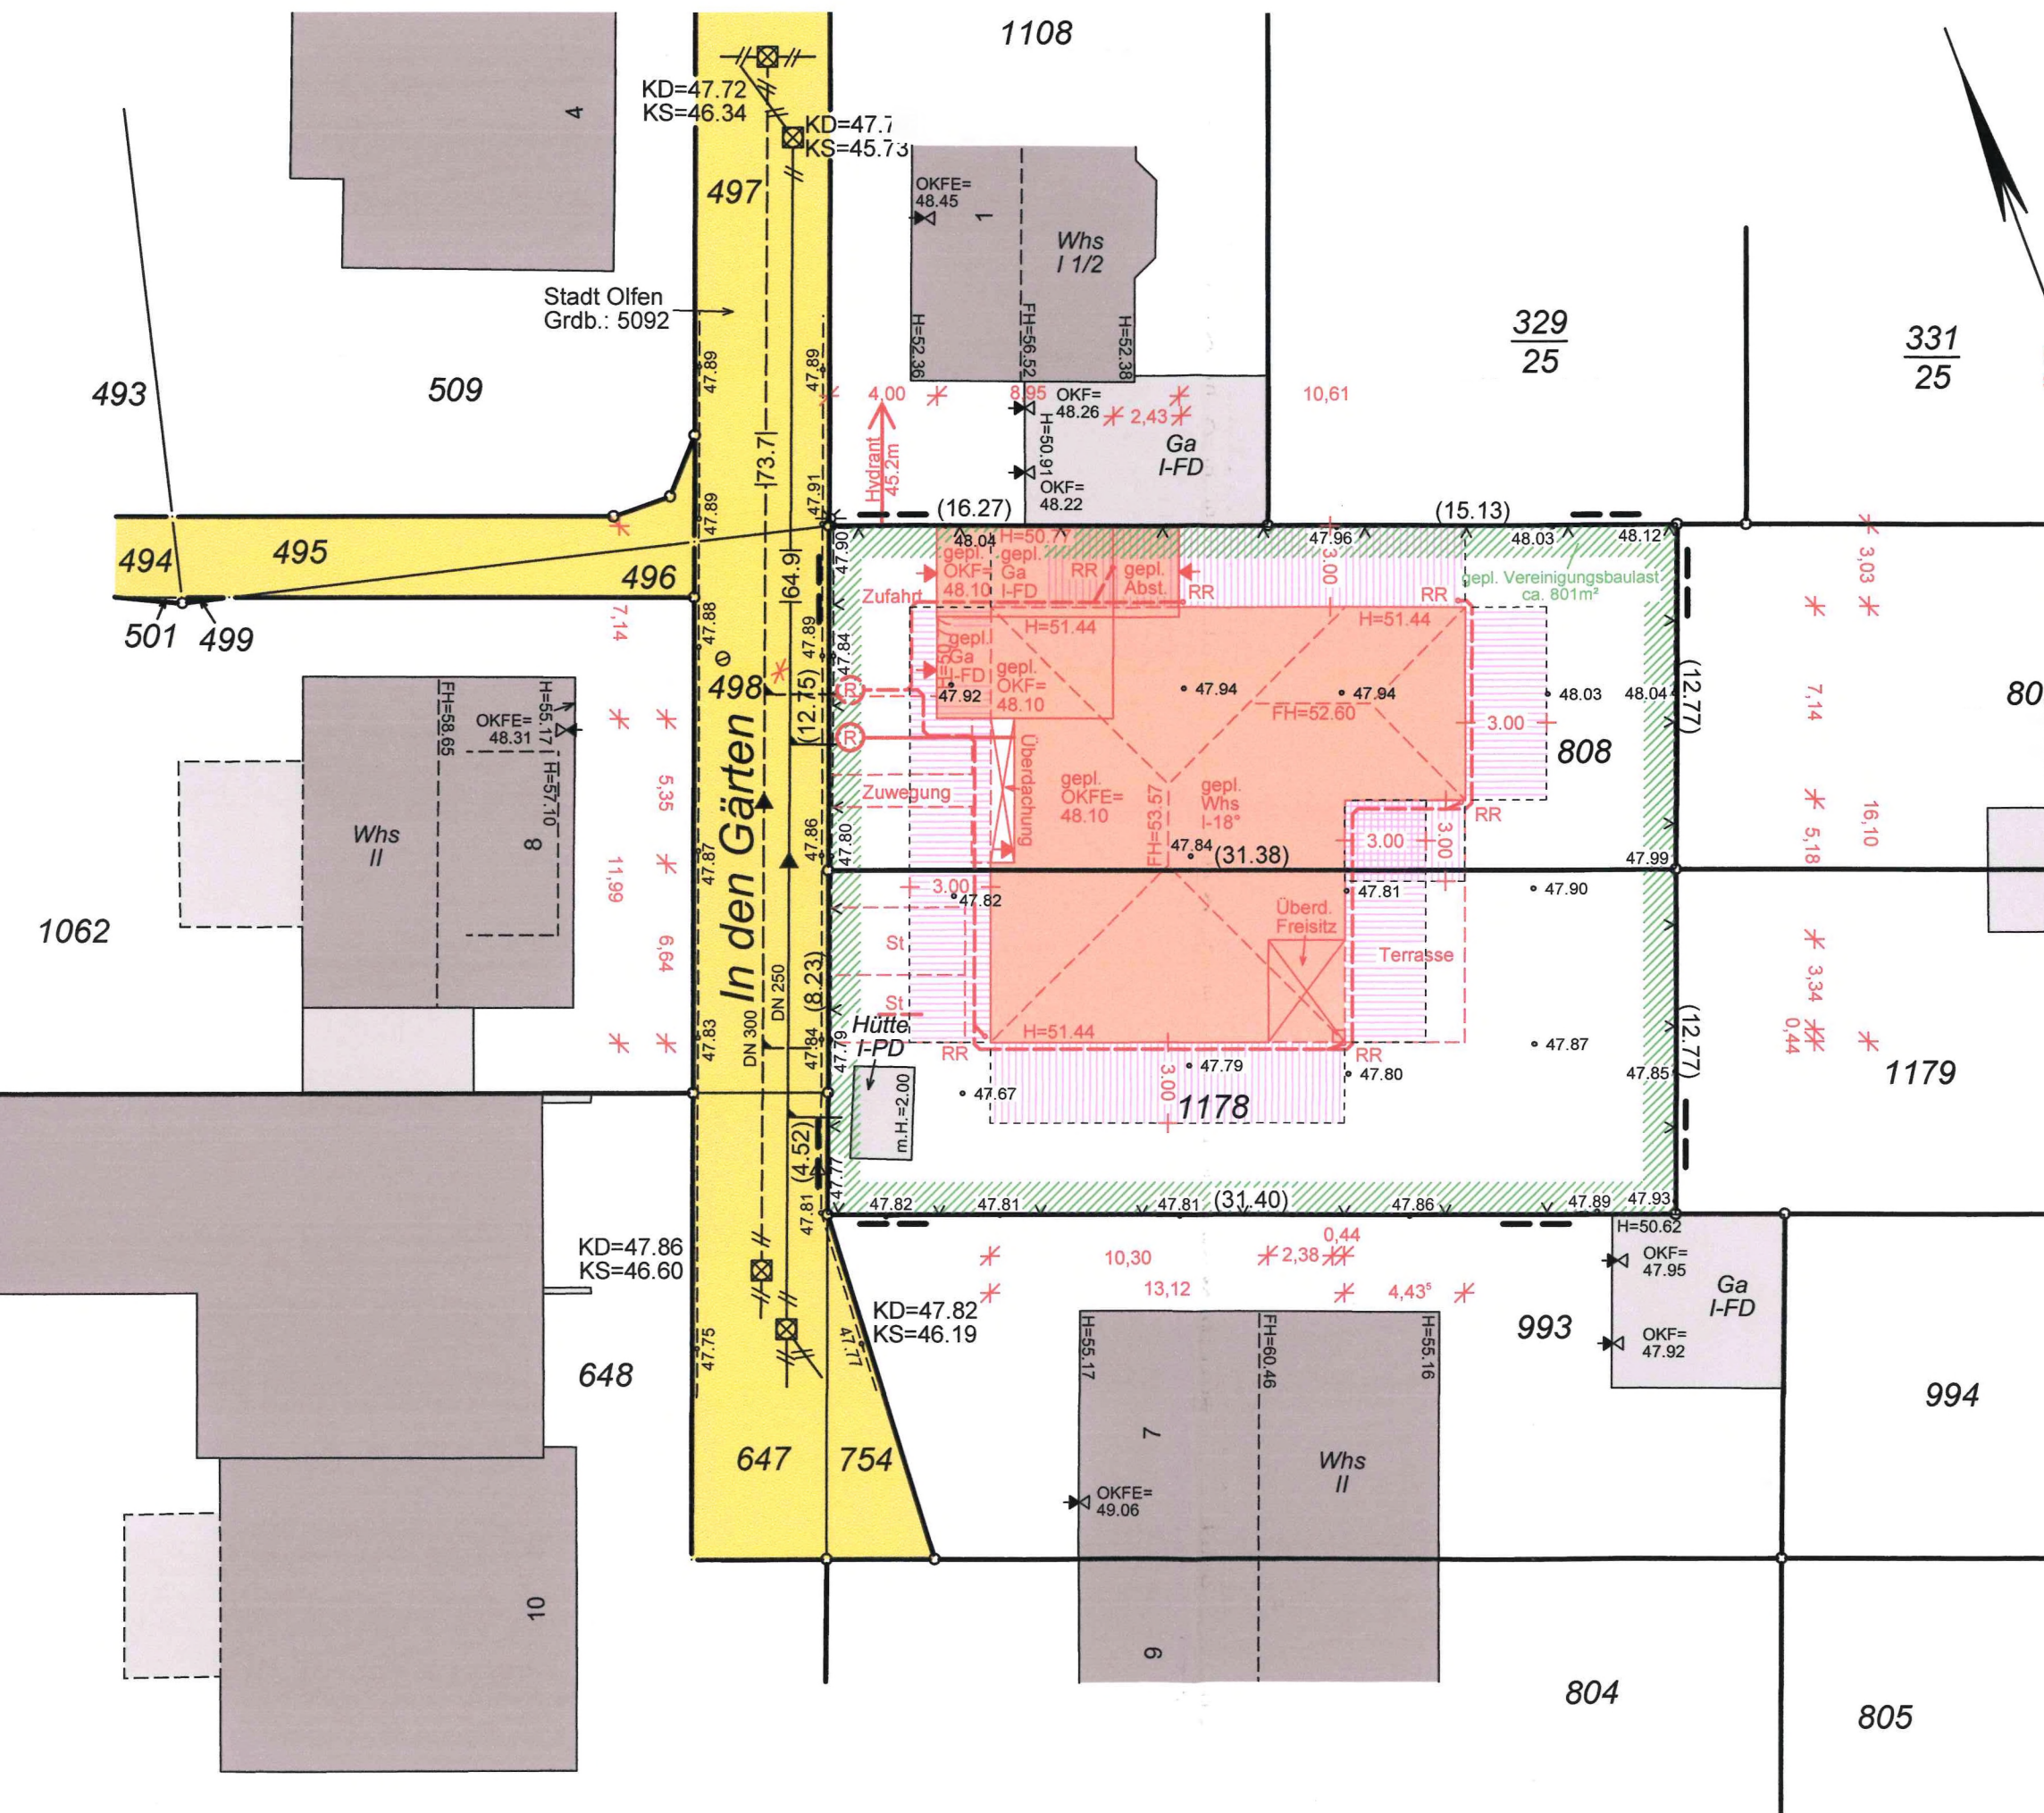


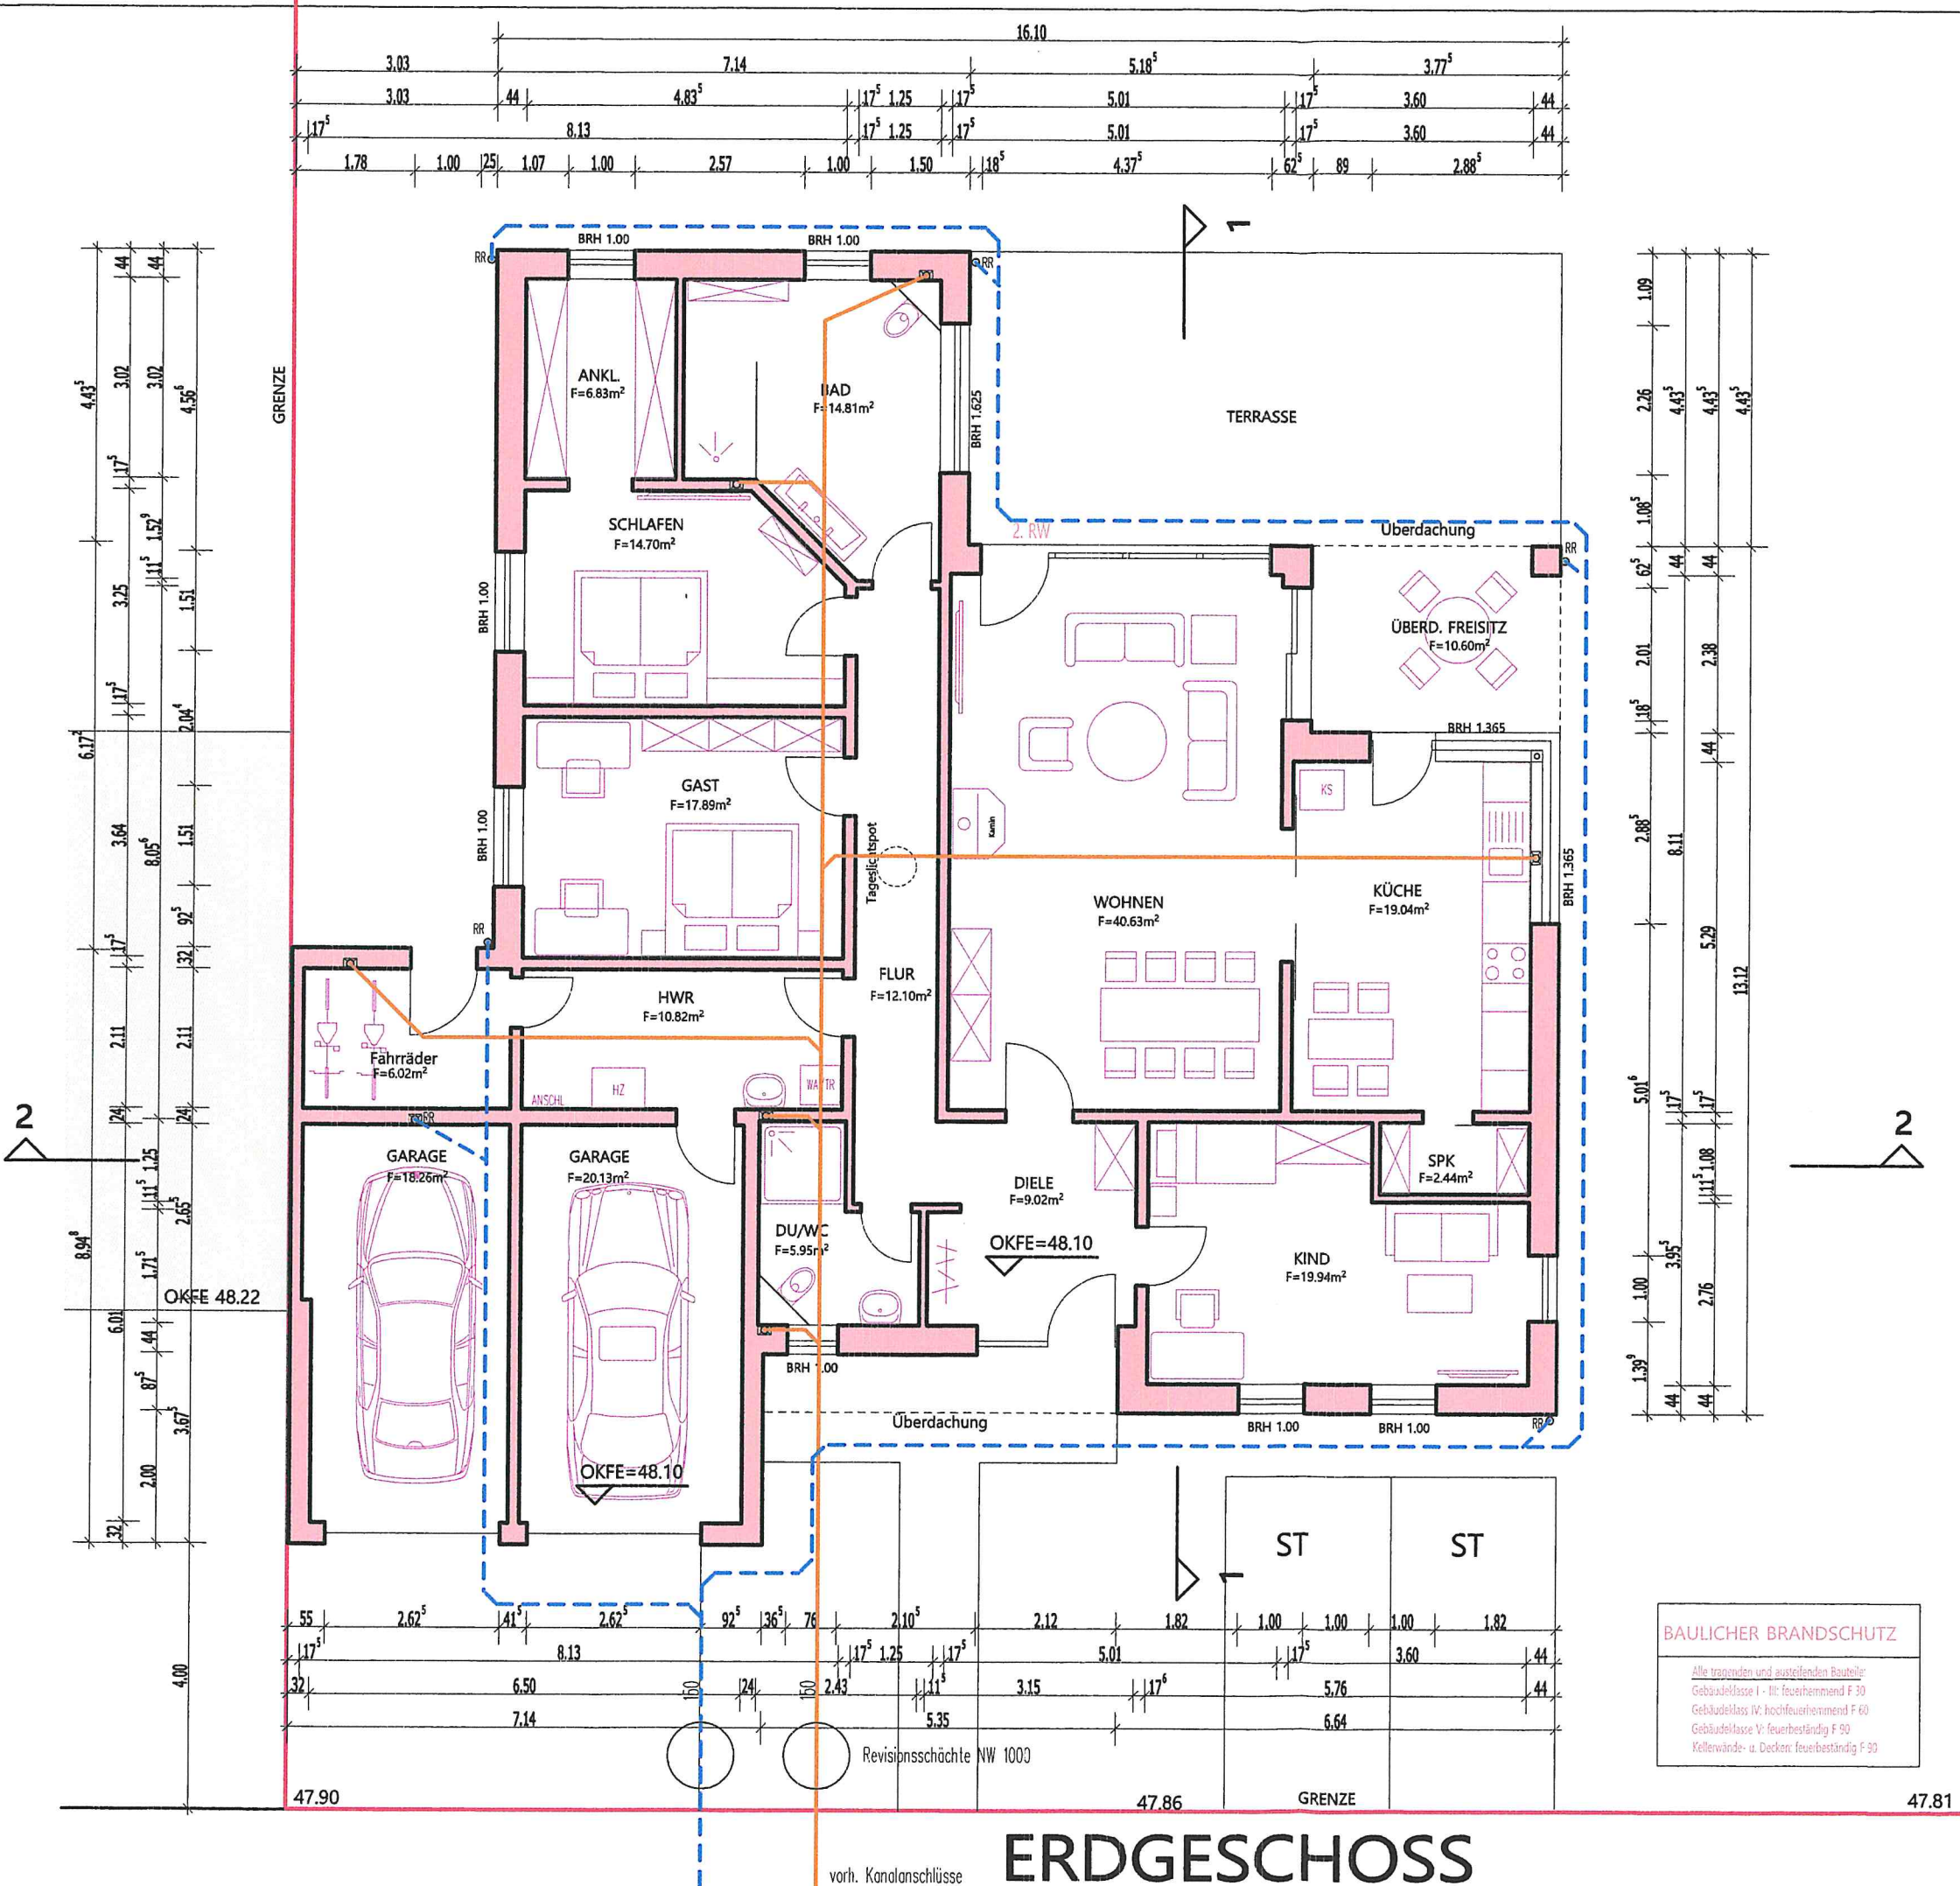

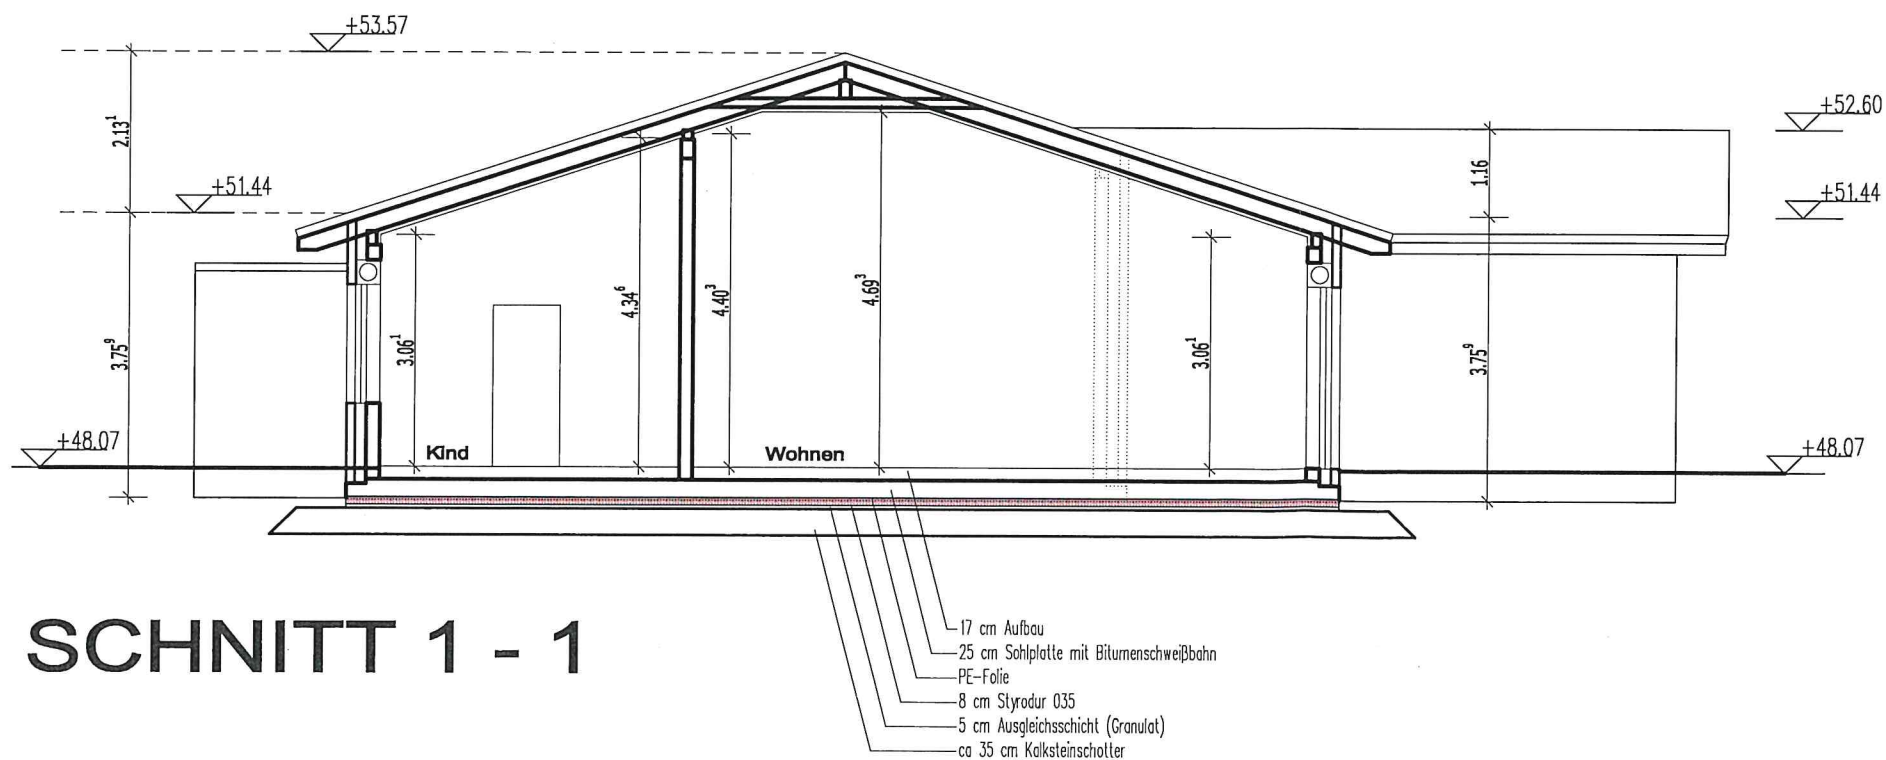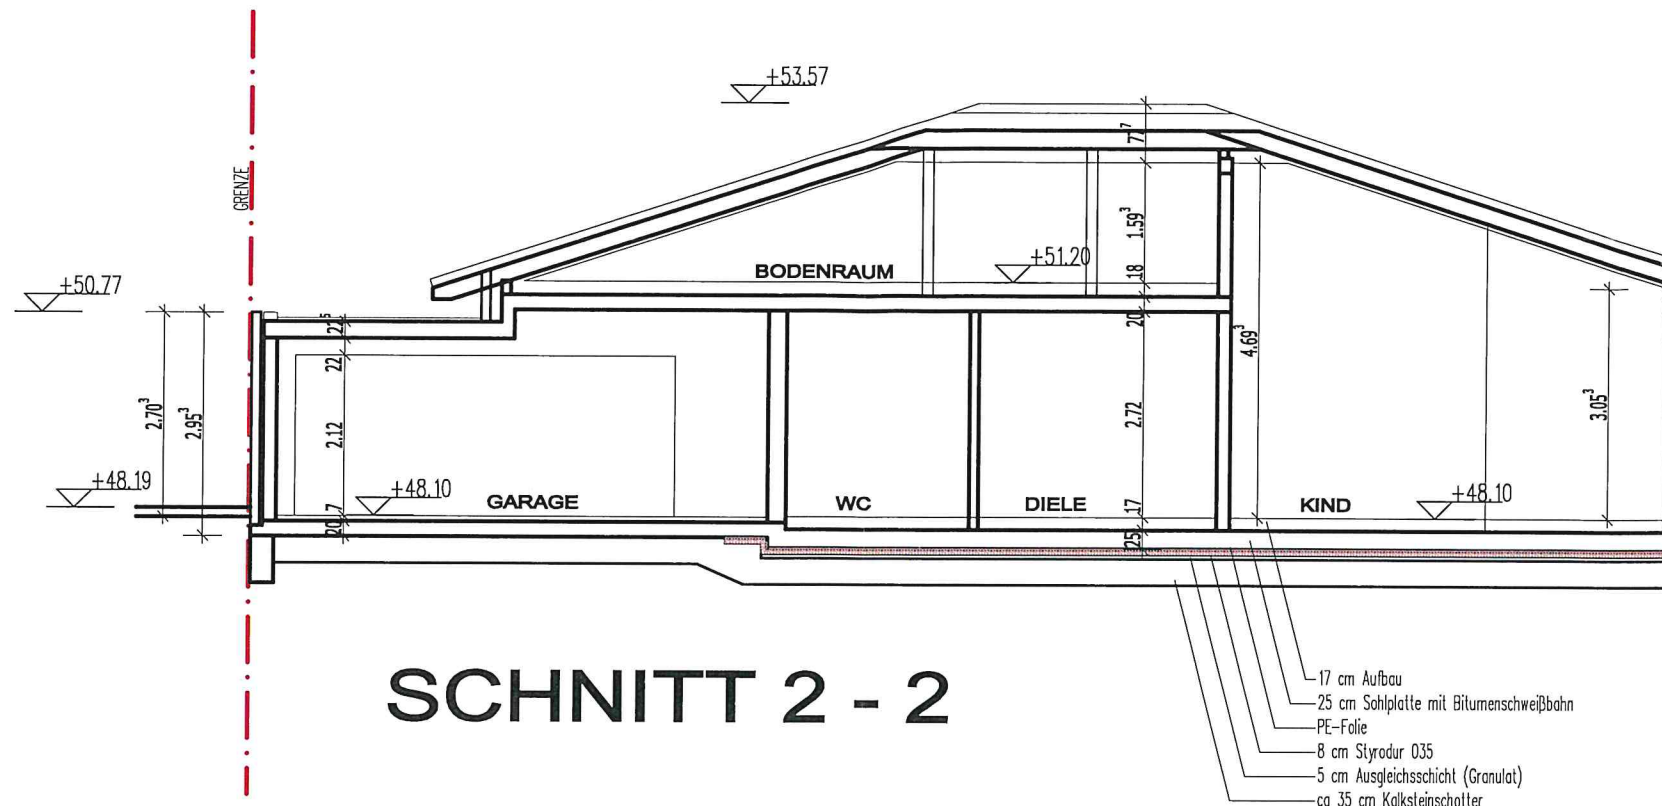



WESTEN

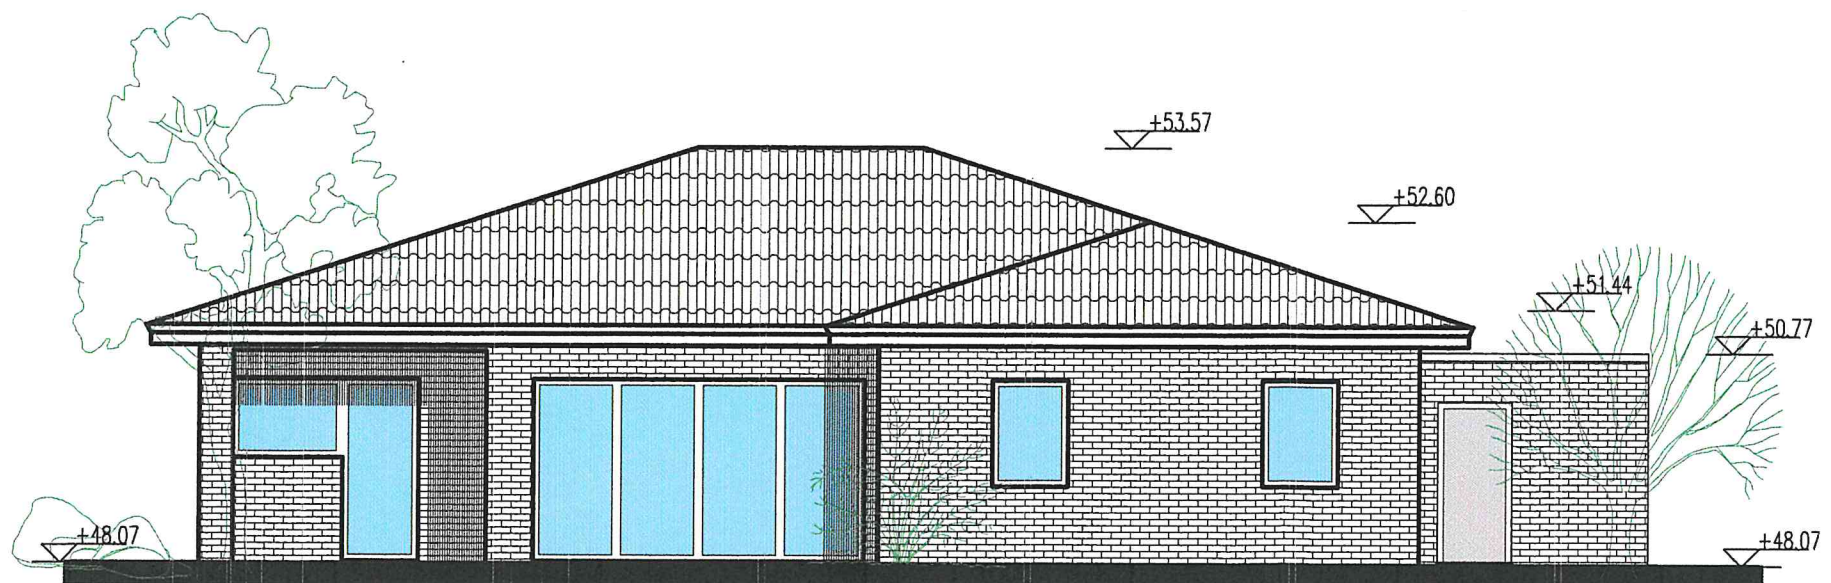

OSTEN



SÜDEN



NORDEN