




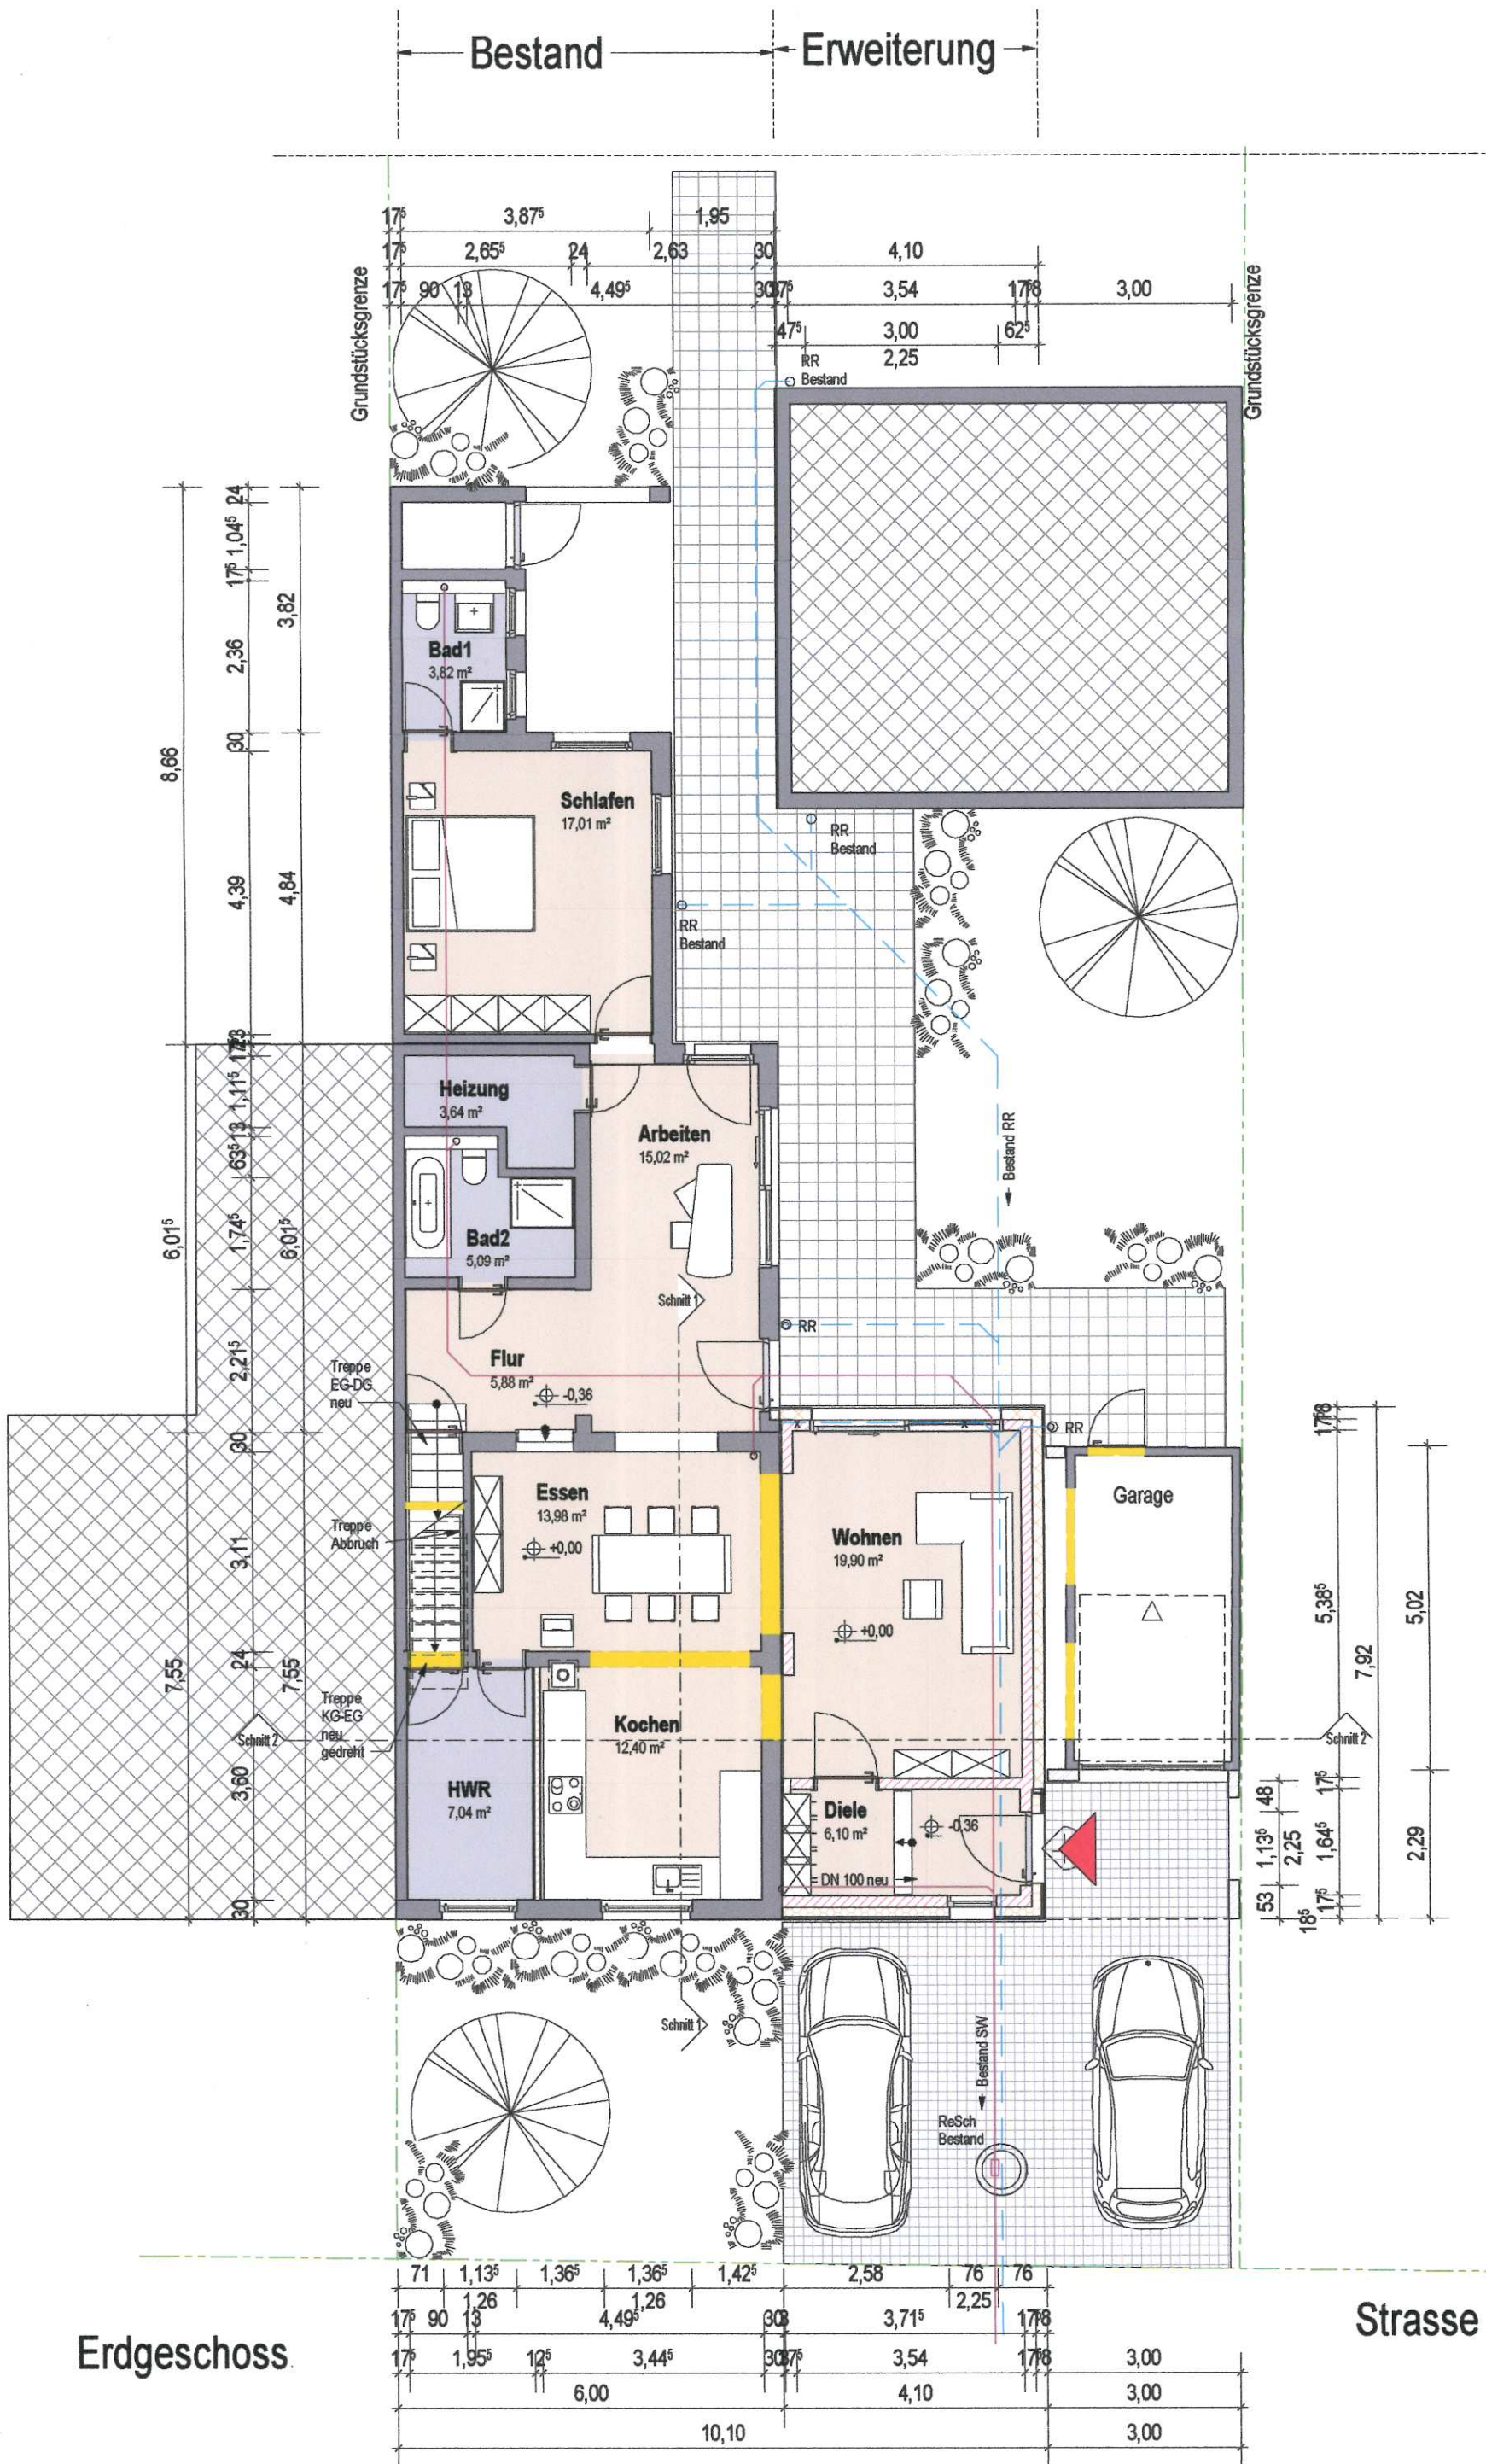


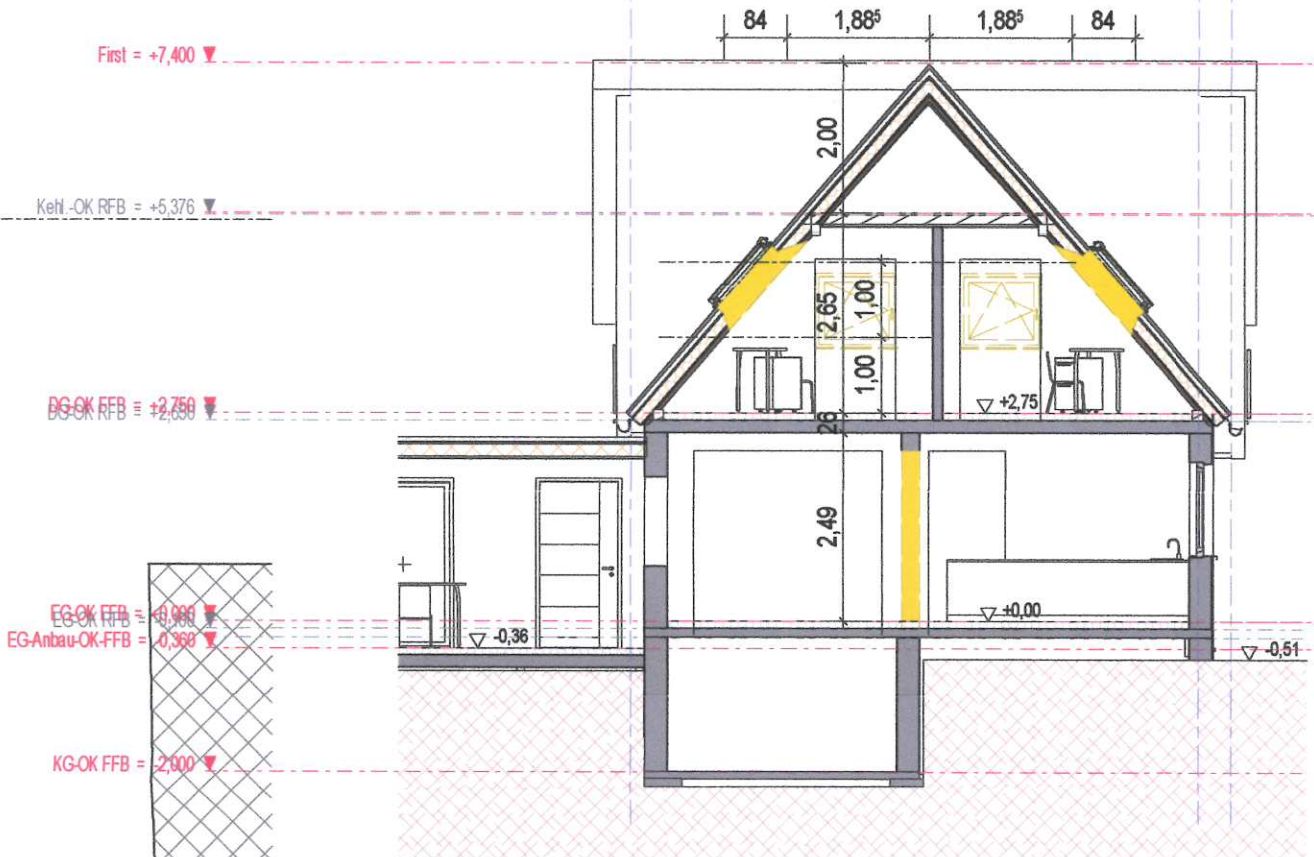




Schnitt 1-1

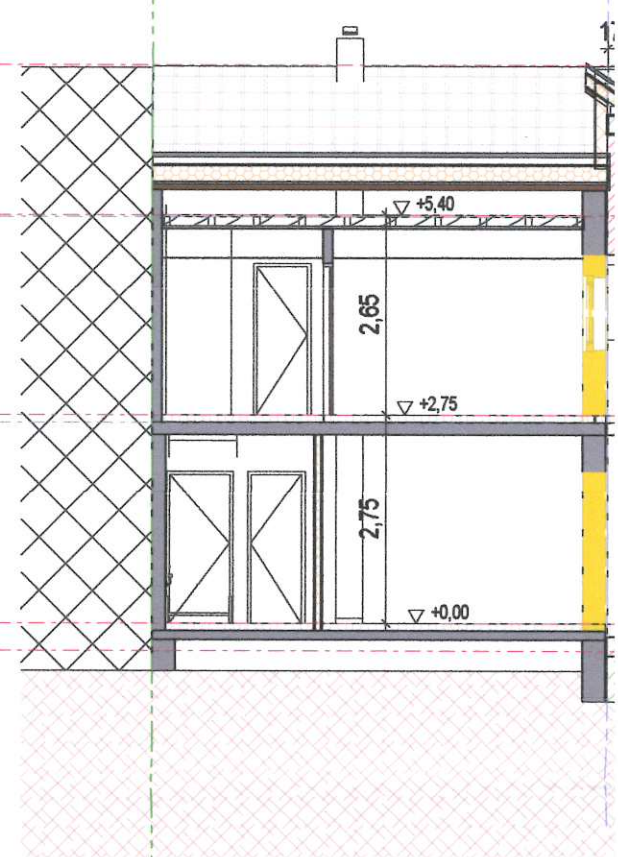

Schnitt 2-2

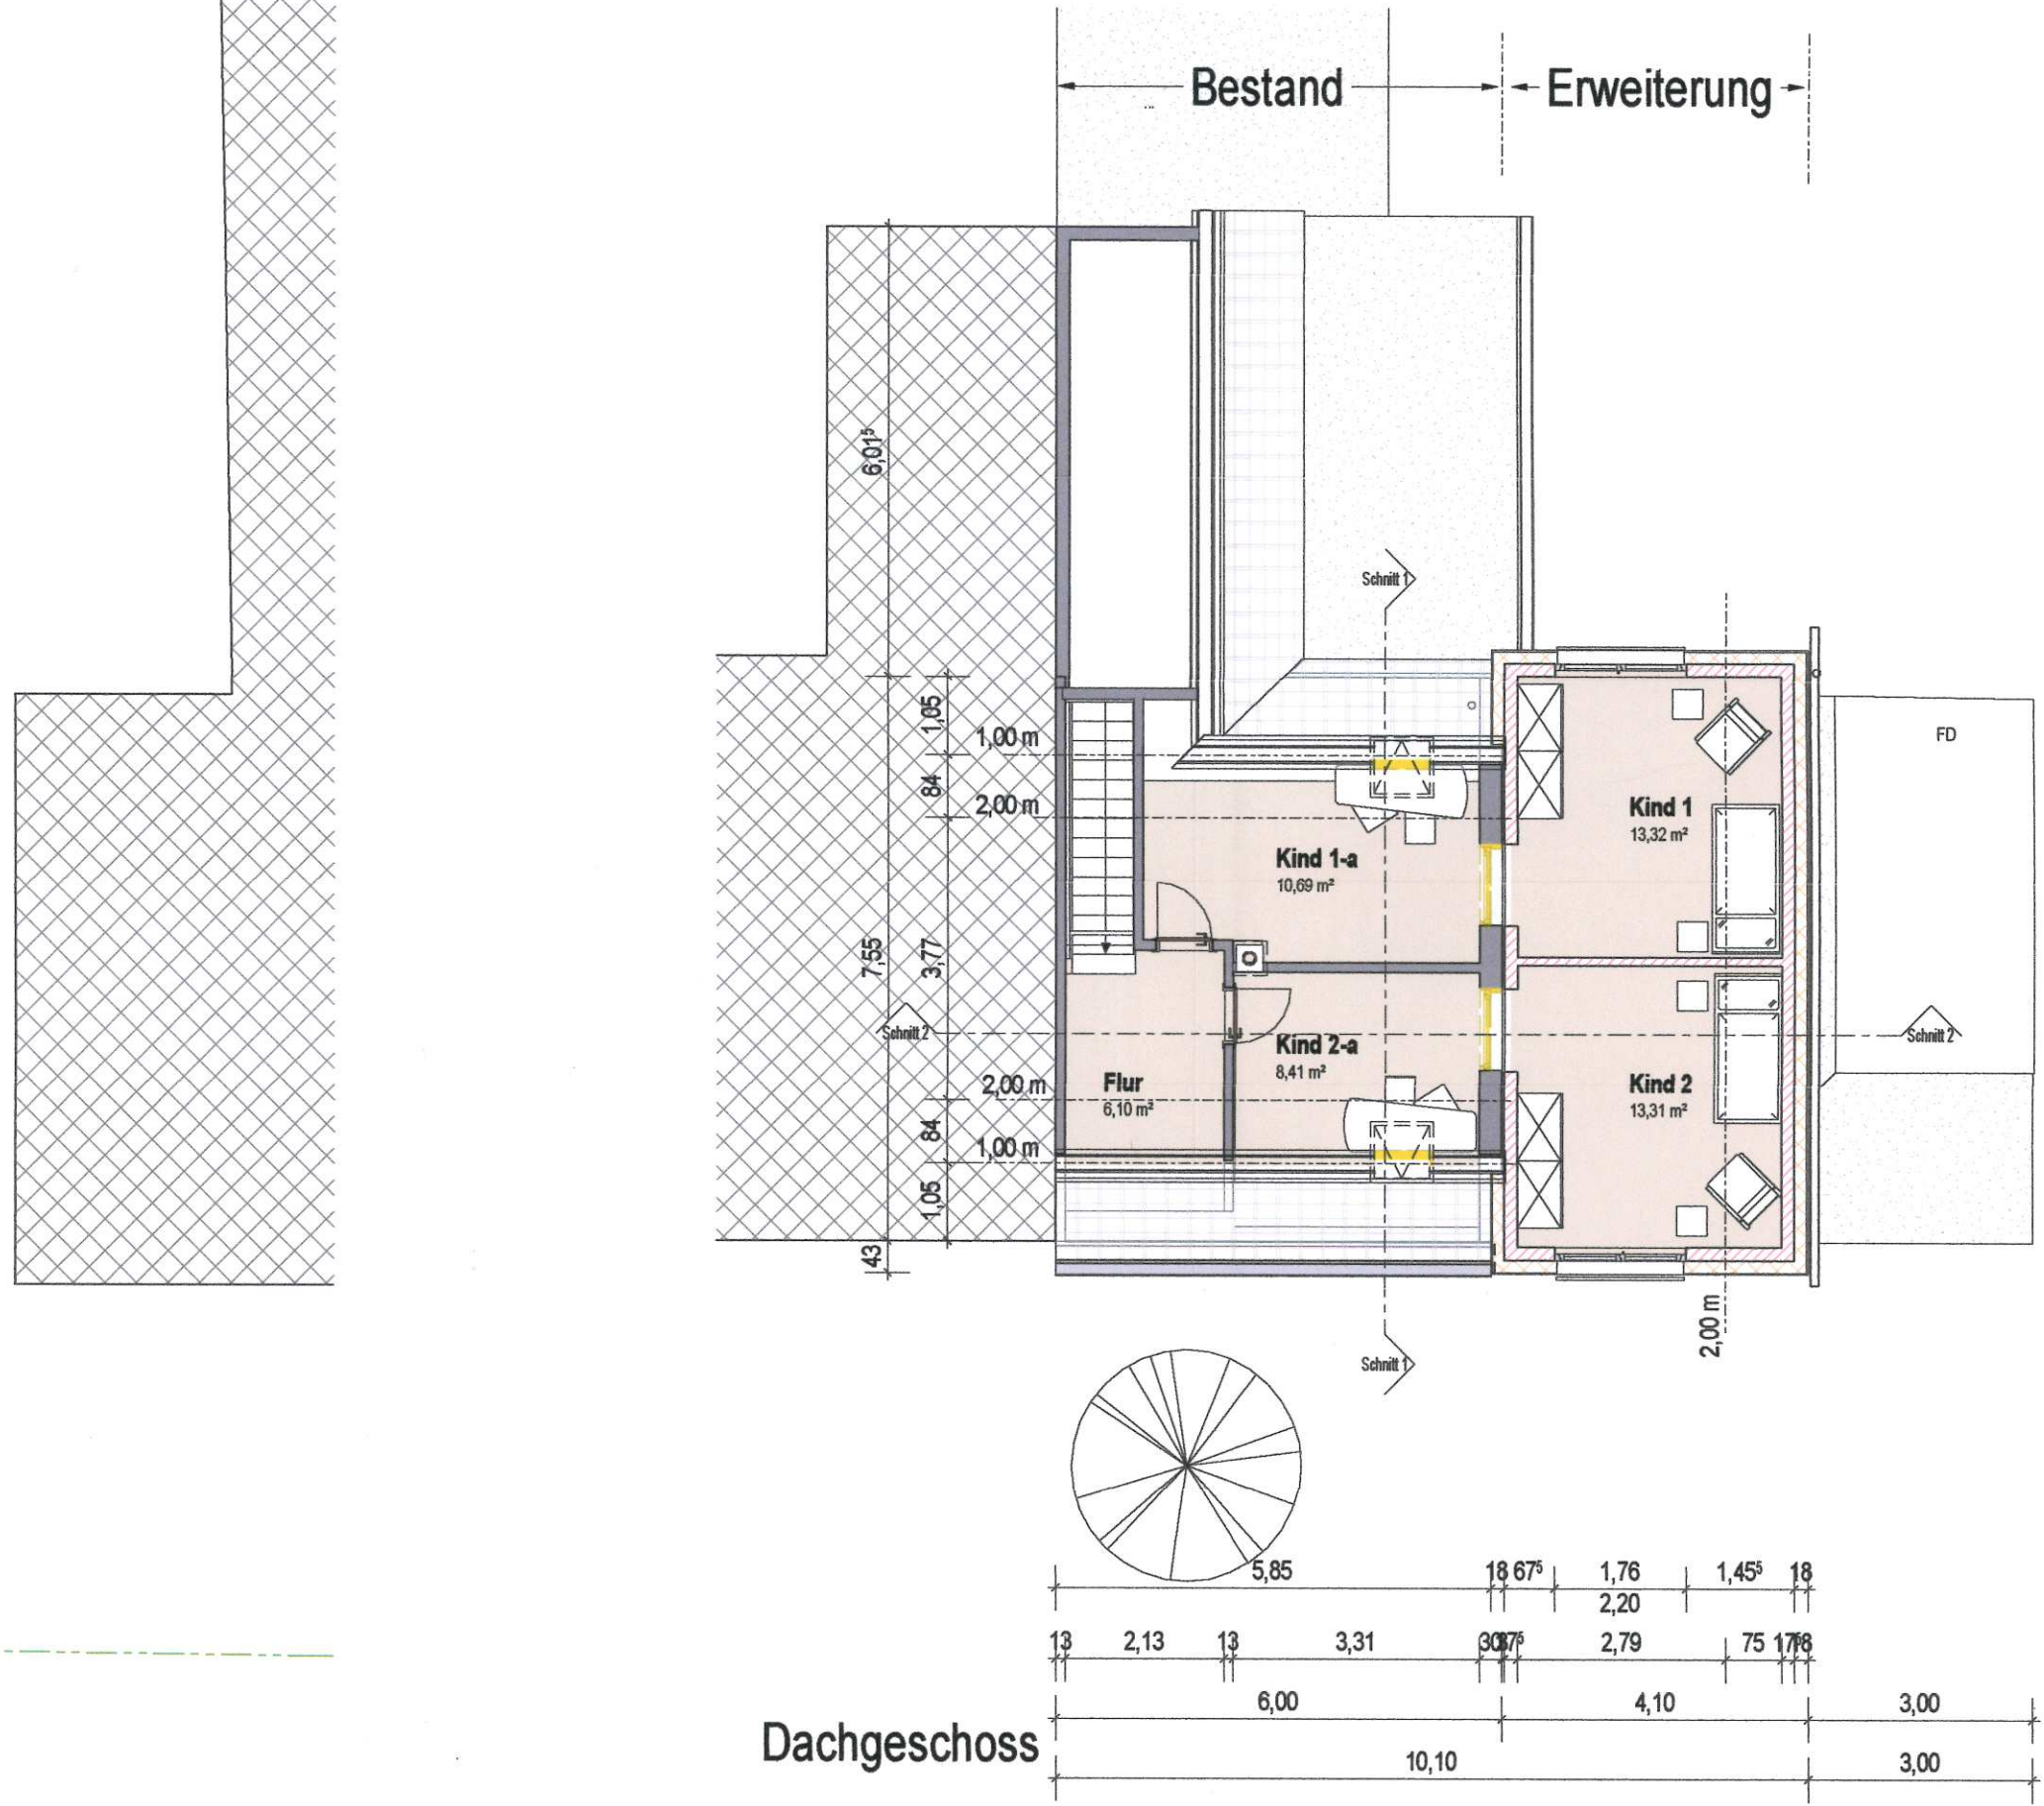

Dachgeschoss

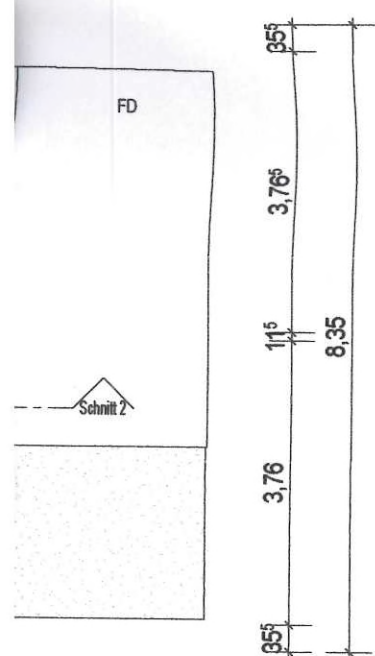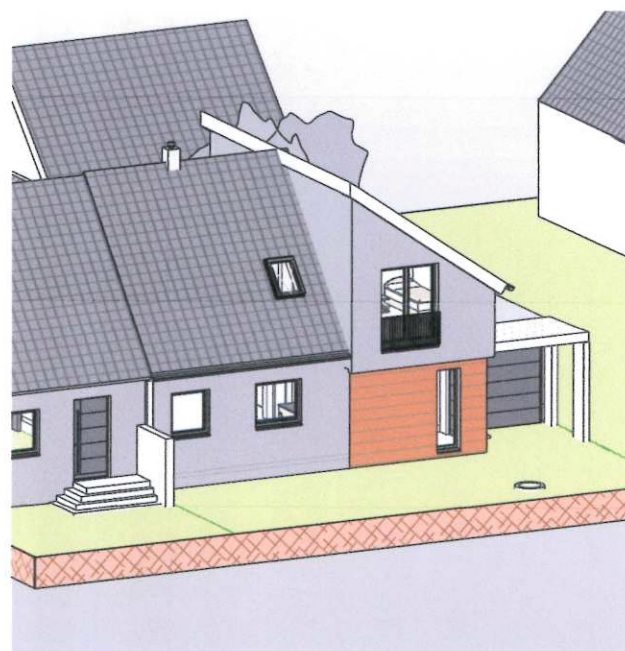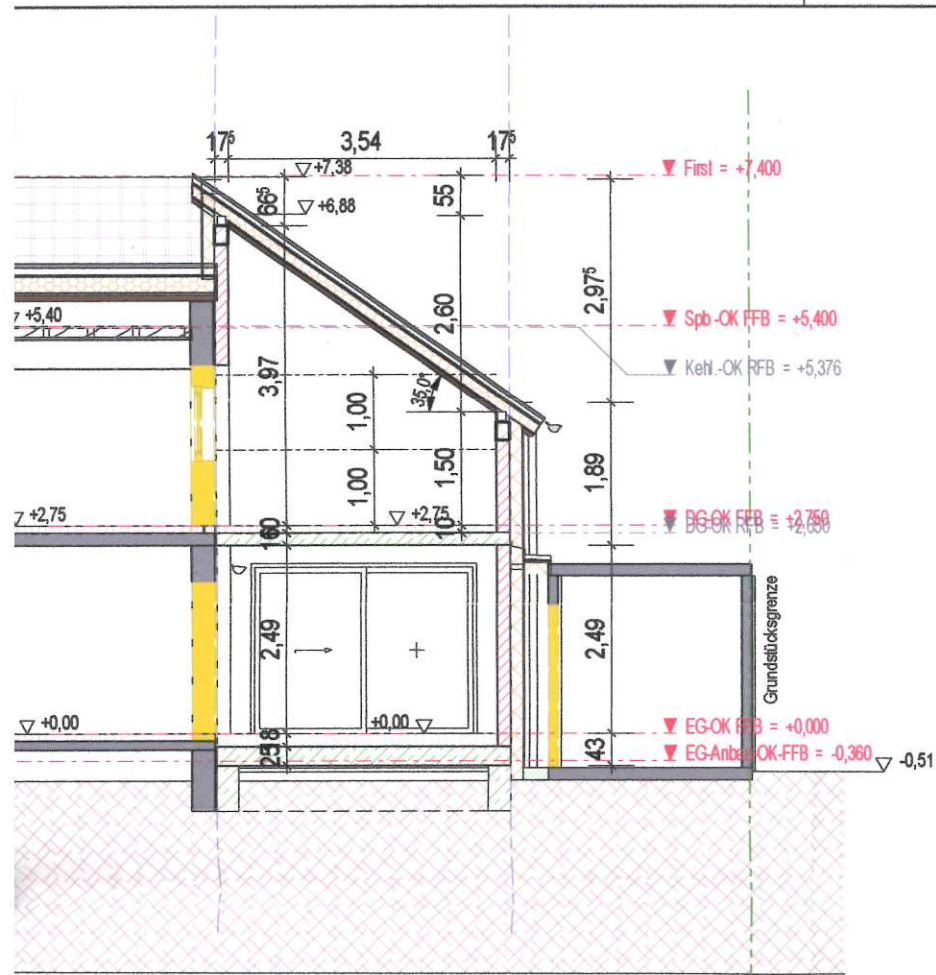

L. Stegemann
PLANVERFASSER

ARCHITEKTURBÜRO STEGEMANN

BAUVORHABEN

Anbau Einfamilienwohnhaus
Römhagenweg 49, Olfen

Bauherr



BAUPLANUNG
&
MANAGEMENT

GARTENSTRASSE 3
D-45711 DATTELN

TELEFON 0 23 63/ 35 83 66
TELEFAX 0 23 63/ 35 83 43
E-MAIL
info@architekt-stegemann.de
www.architekt-stegemann.de

Gezeichnet **ust**

Datum **25.10.2023**

Geändert:

BAUTEIL		
Grundrisse, Schnitte		
Masstab	Projektnummer	
1 : 100	2301	
PLANUNGSPHASE	Plannummer	Index
Bauantrag	02	

3,00

3,00