



ANSICHT SUD

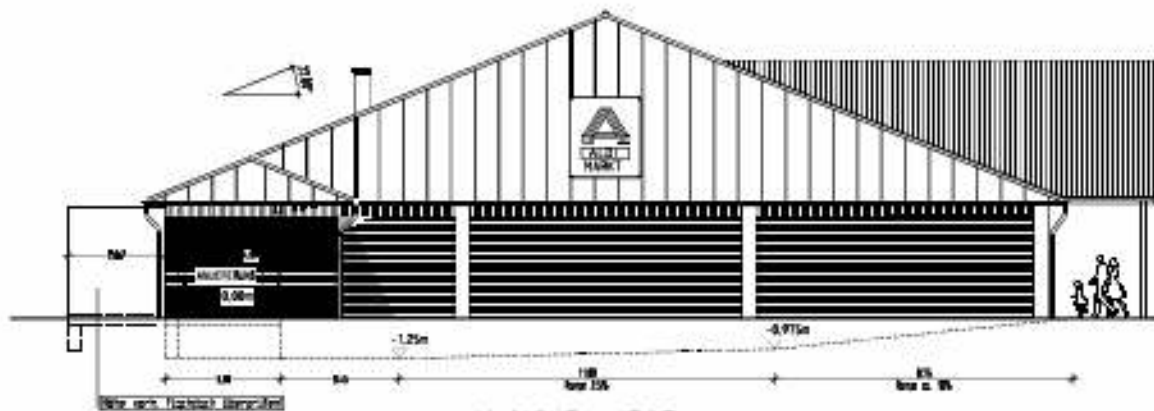

ANSICHT OST vorh. Gebäude




ANSICHT WEST

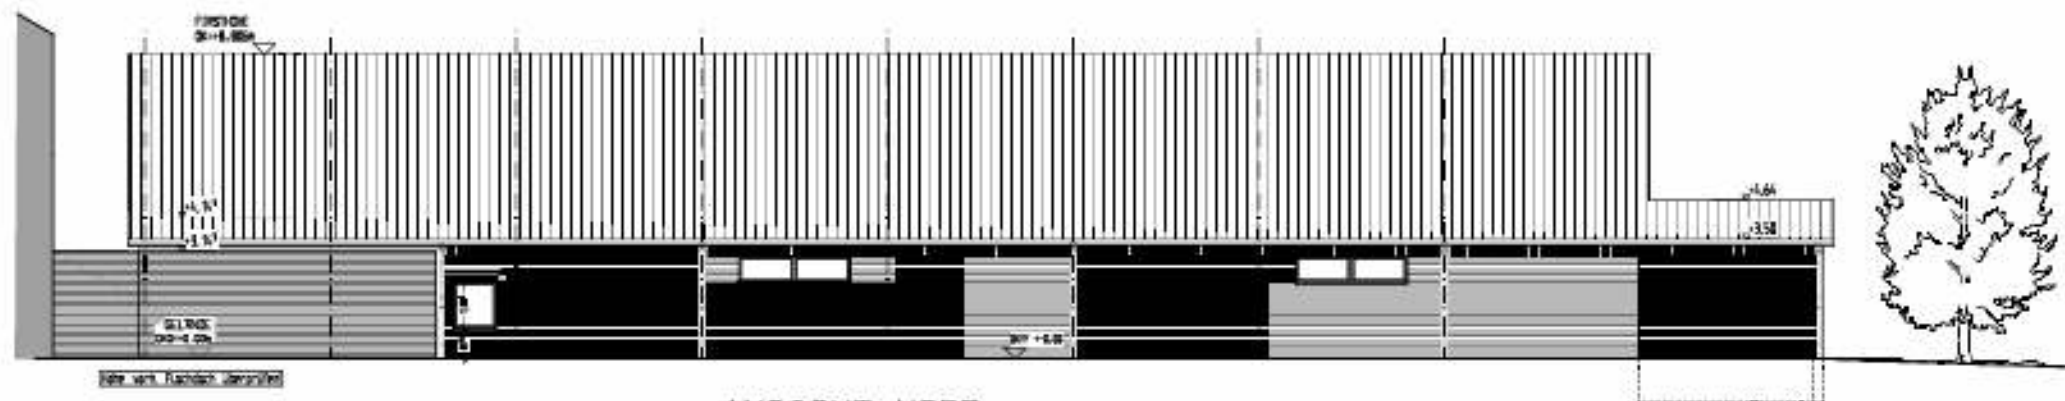


ANSICHT NORD



Die Entwässerung wird an das vorhandenen Entwässerungssystem angeschlossen  
 Die genaue Lage der Kontrollschüchte ist vor Baubeginn mit dem Tiefbauamt, der Gemeinde Olfen bzw. mit der örtlichen Bauleitung abzuklären!

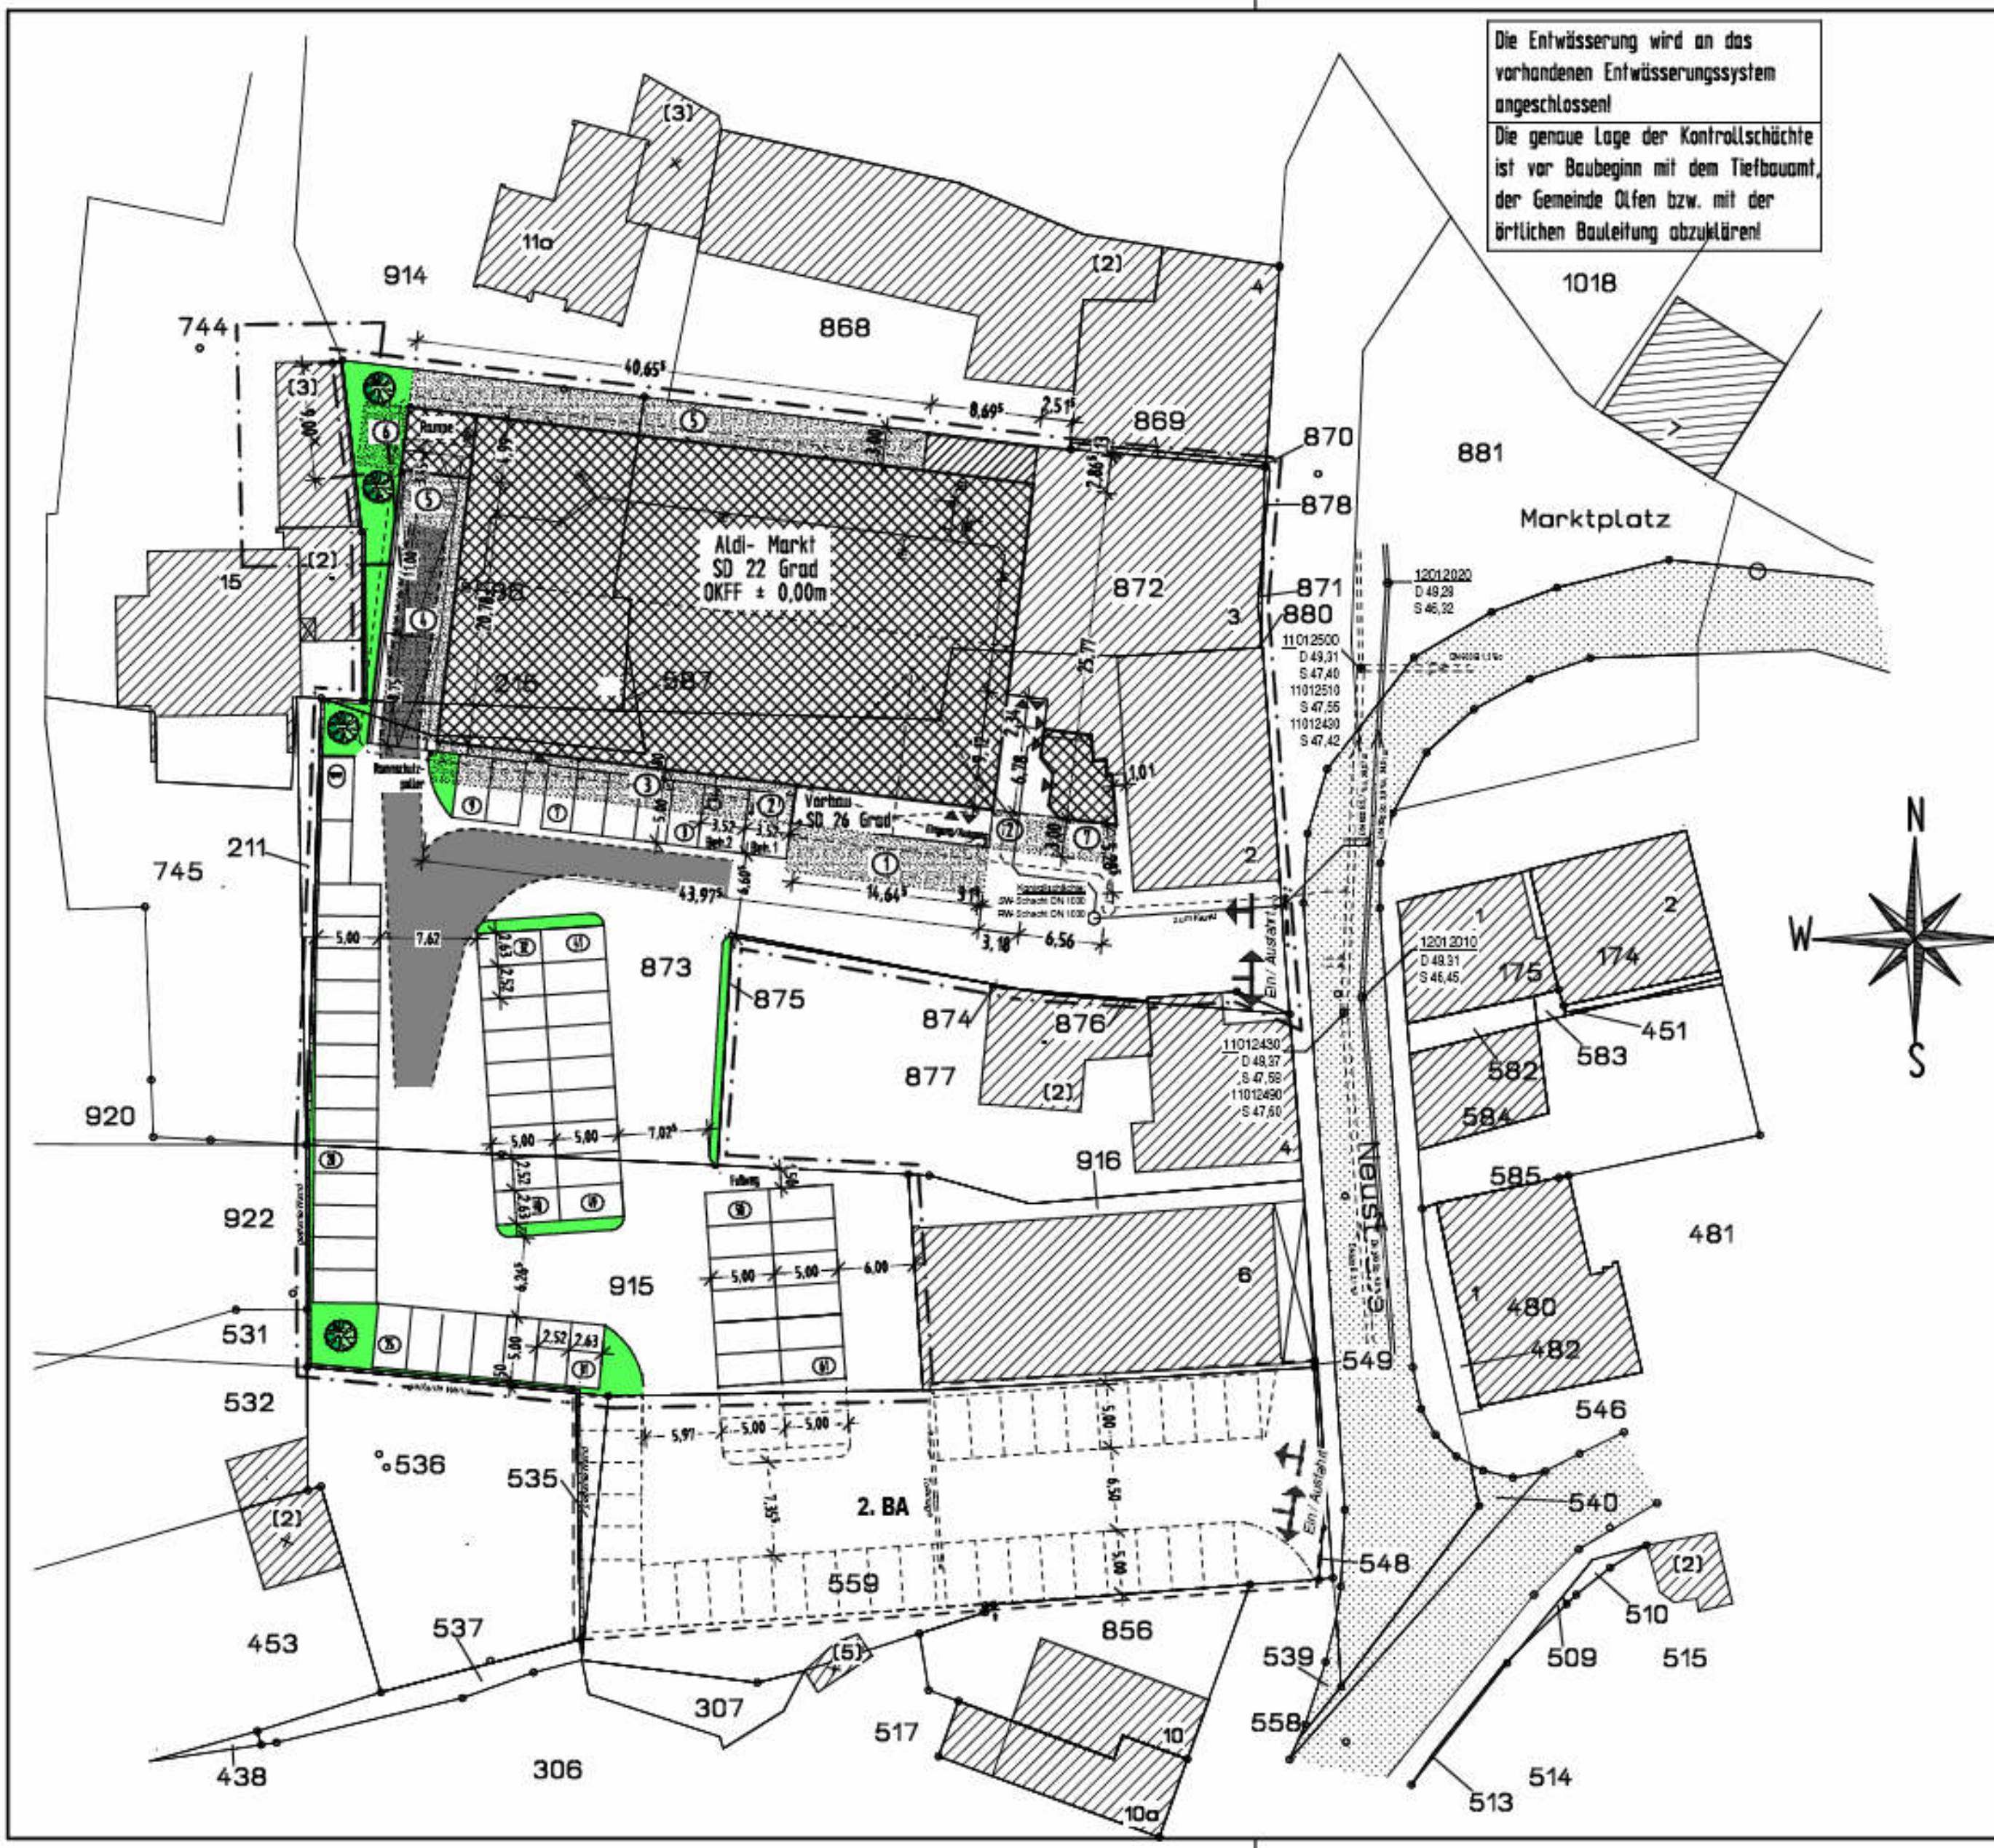



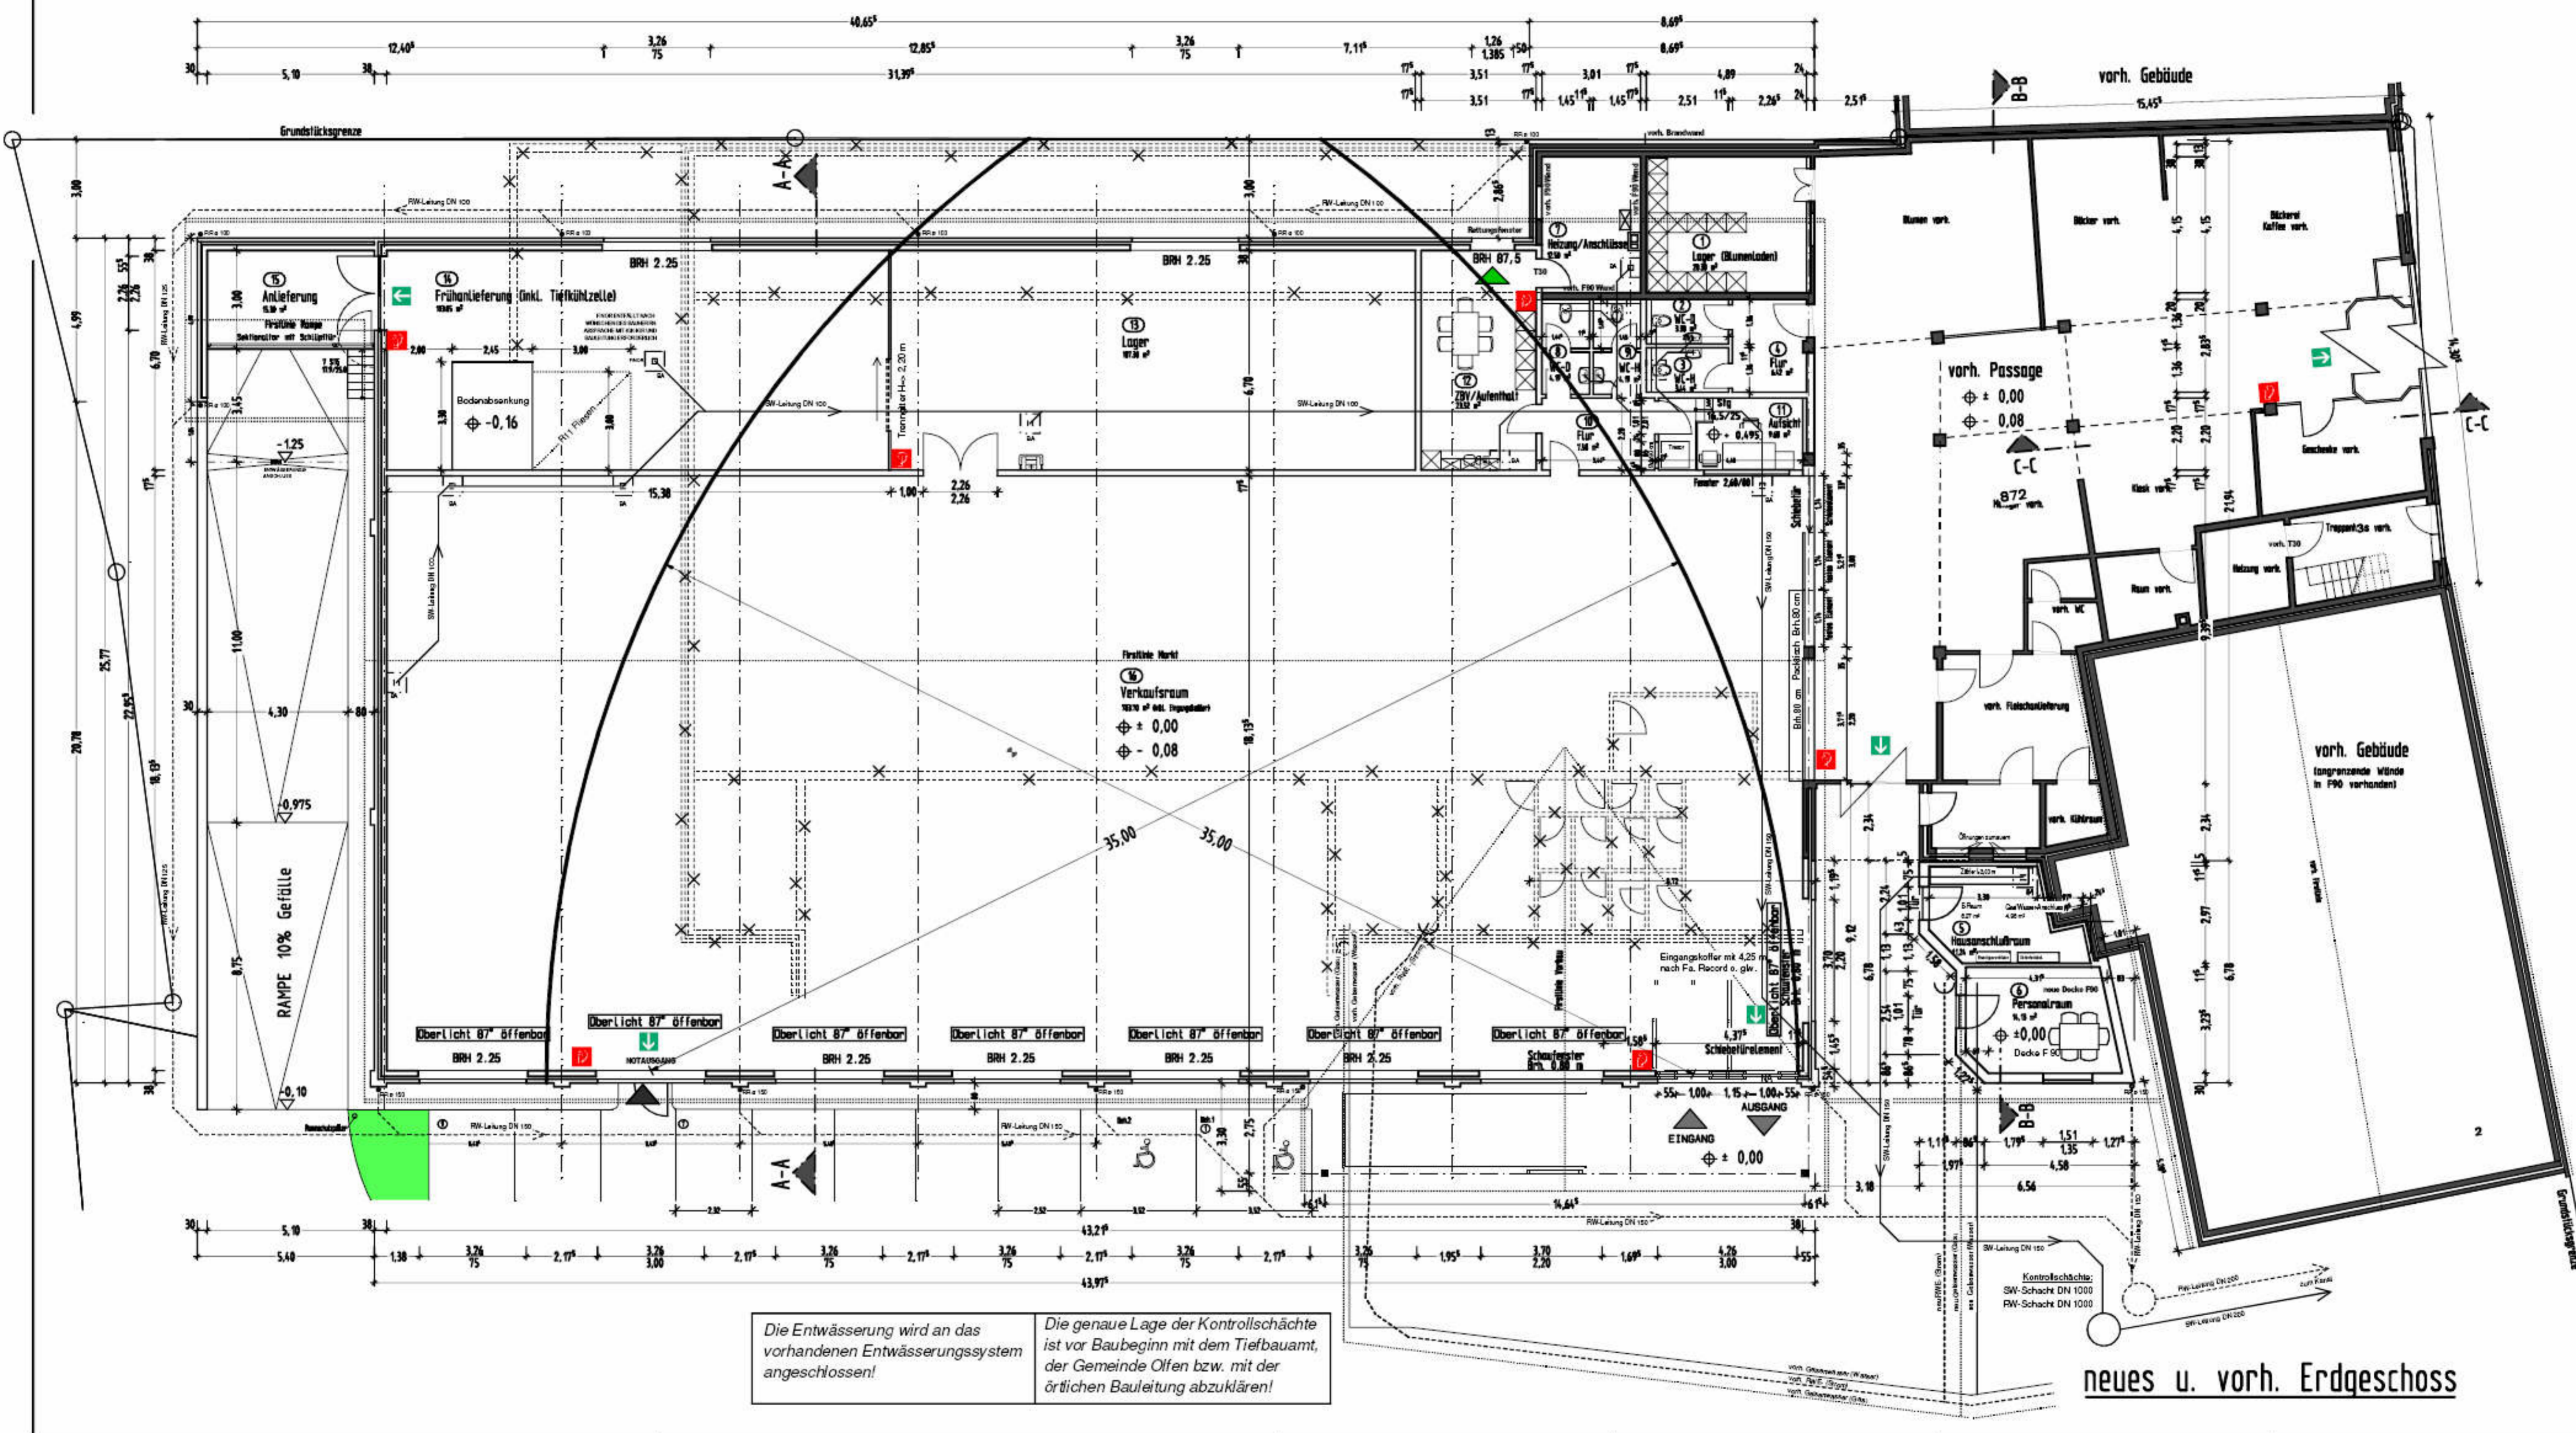

Die Entwässerung wird an das vorhandene Entwässerungssystem angeschlossen!

Die genaue Lage der Kontrollschächte ist vor Baubeginn mit dem Tiefbauamt, der Gemeinde Offen bzw. mit der örtlichen Bauleitung abzuklären!

neues u. vorh. Erdgeschoss